


# Поэтажный план

10 этаж

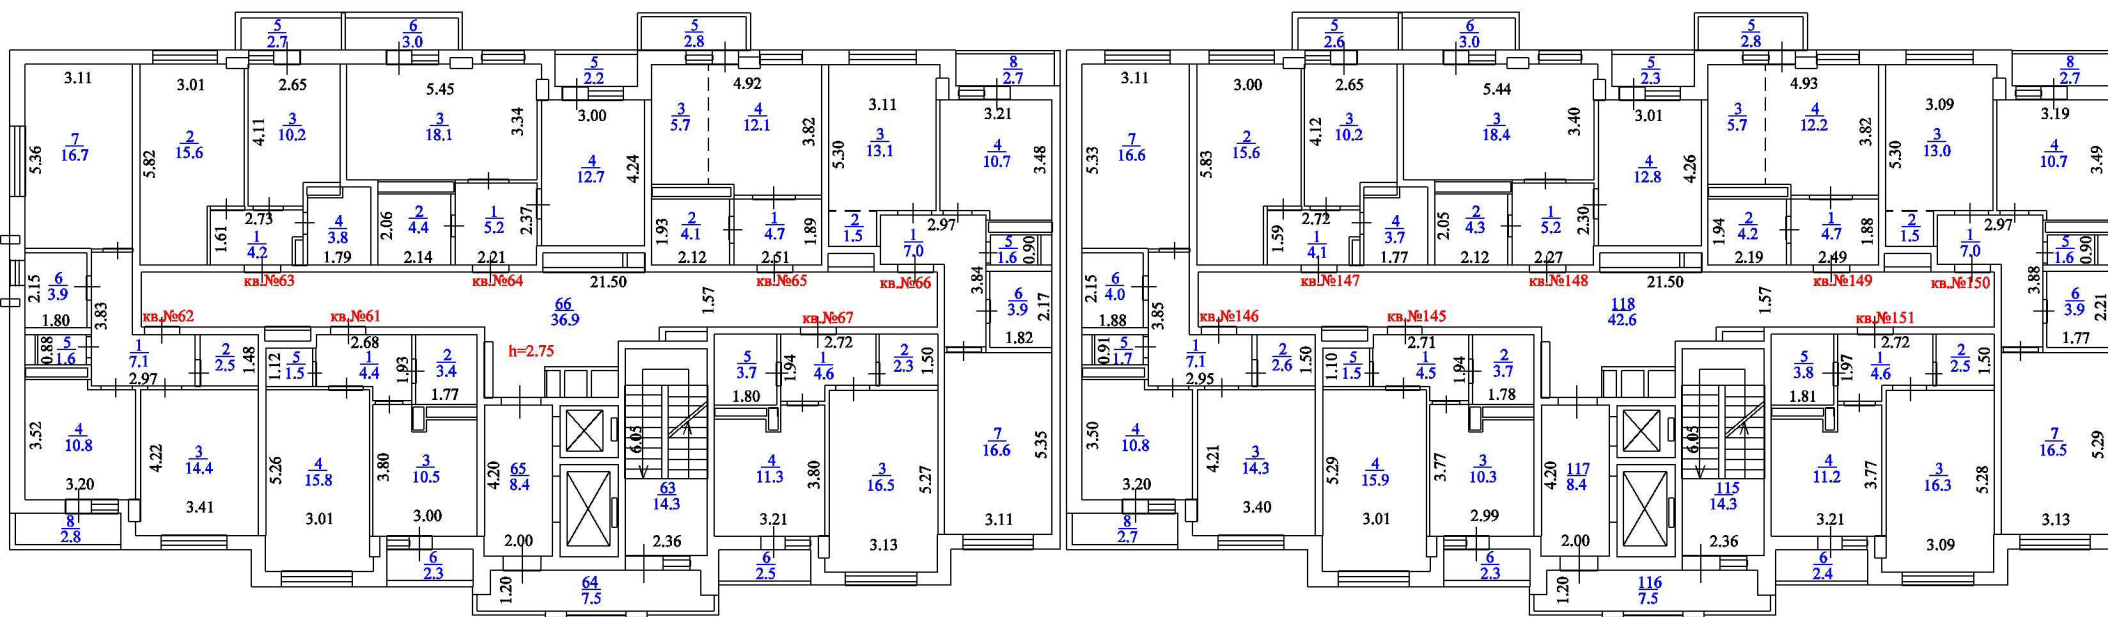

Лит.А  
Н=3.05