


Поэтажный план

2 этаж

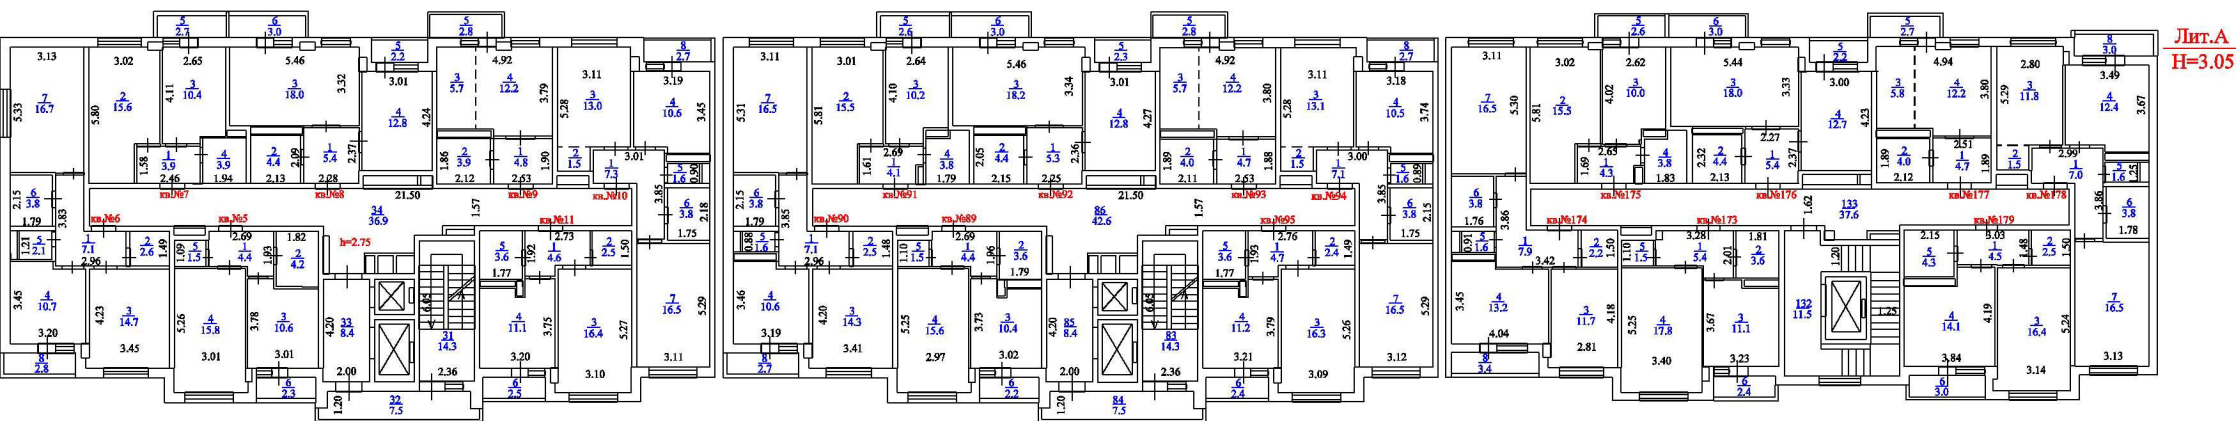

Лит.А
Н=3.05