


Поэтажный план

11 этаж

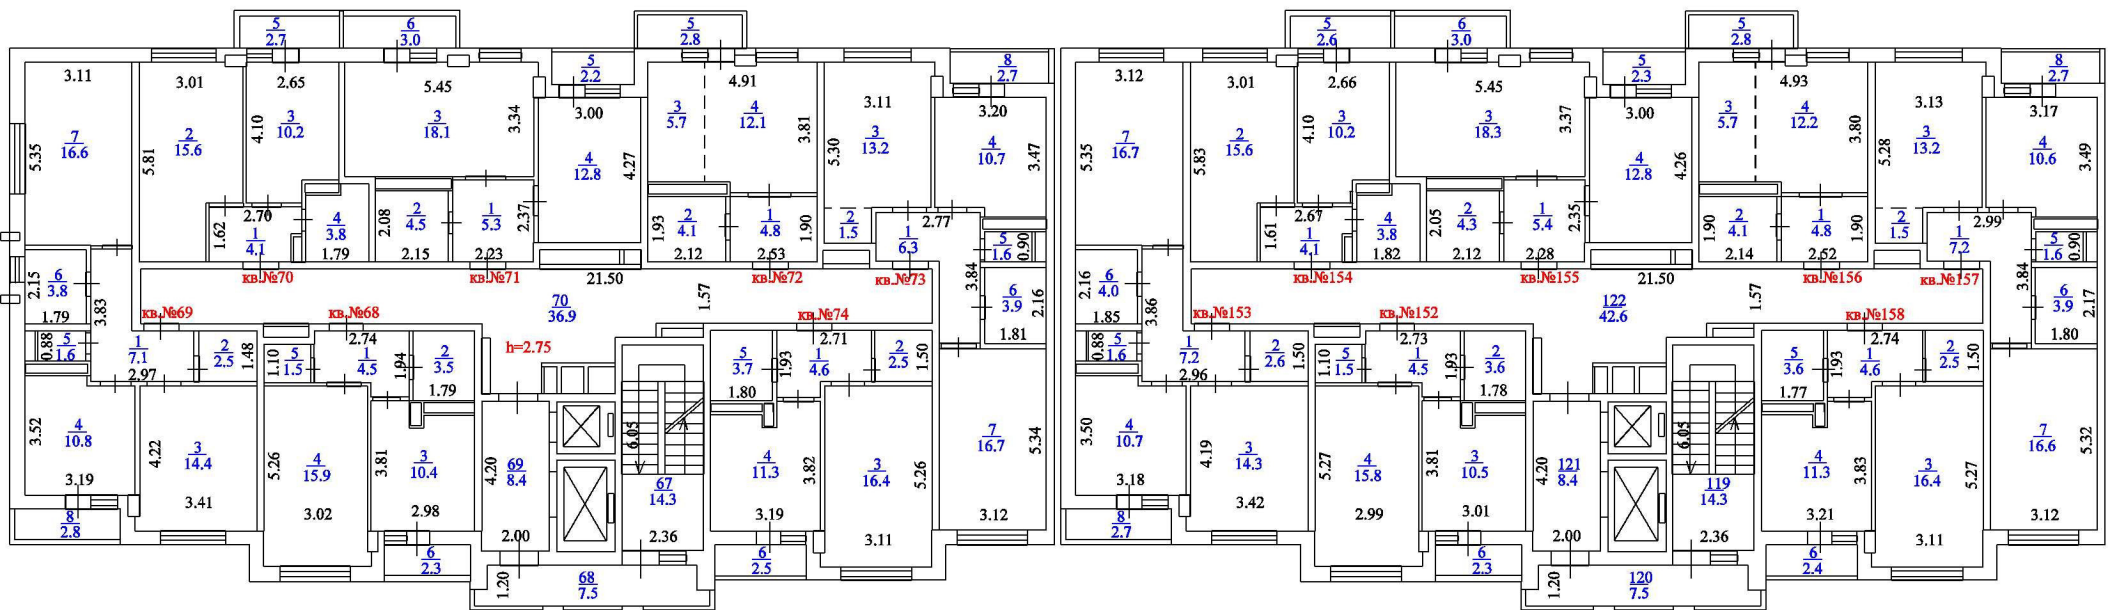

Лит.А
Н=3.05