


## Поэтажный план

12 этаж

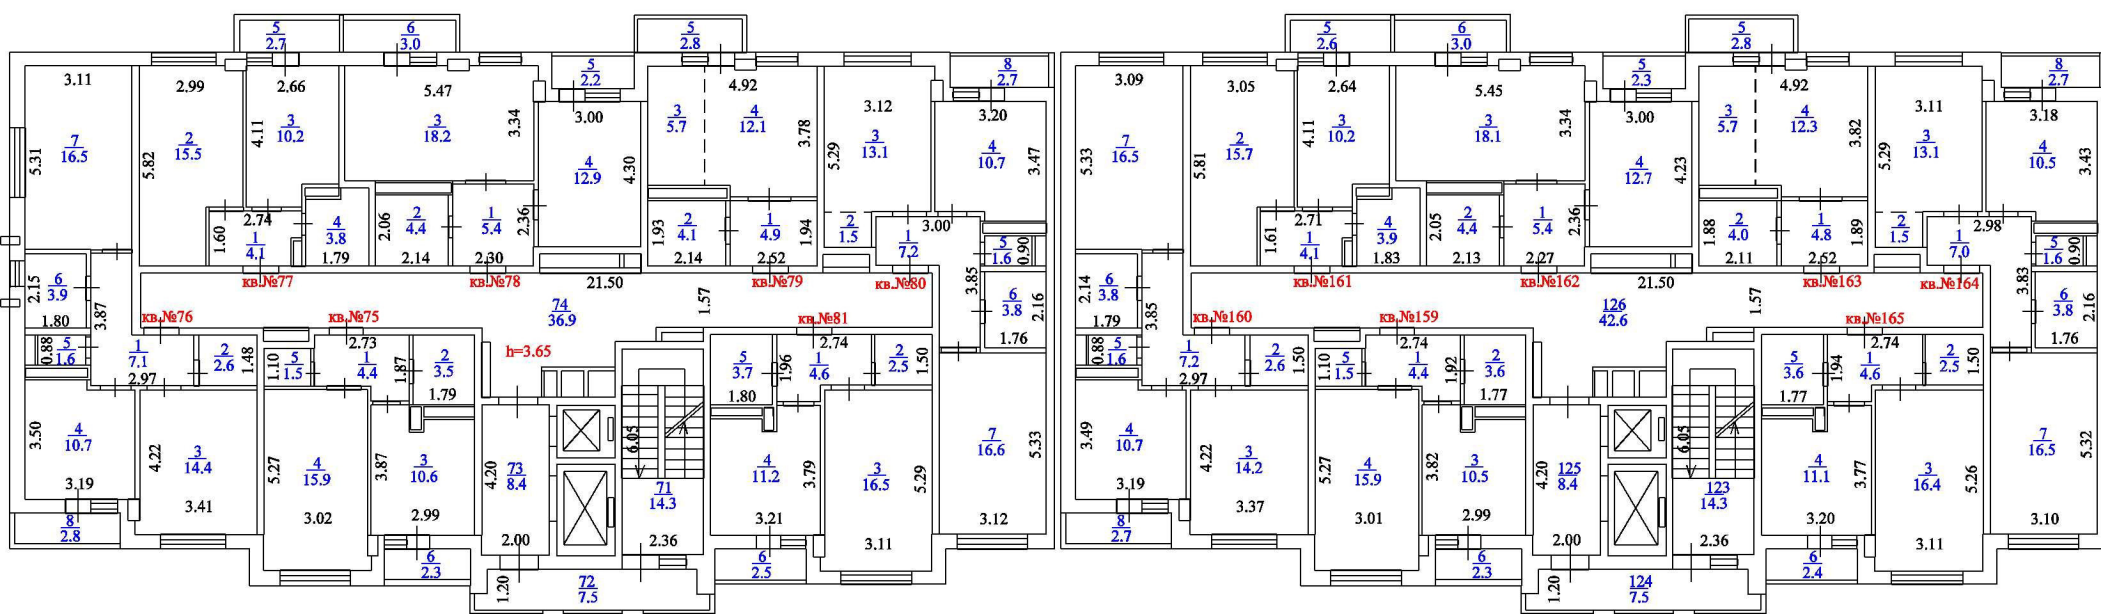

Лит.А  
Н=3.95