

АО

«Российский государственный центр инвентаризации и учета объектов недвижимости -
Федеральное БТИ»

(полное наименование ОТИ - организации технического учета и технической инвентаризации объектов капитального строительства)

АО "Ростехинвентаризация - Федеральное БТИ" Южный филиал

(наименование обособленного подразделения ОТИ)

Краснодарское отделение

ТЕХНИЧЕСКИЙ ПАСПОРТ

На

Здание

(вид объекта учета)

Многоквартирный жилой дом

(наименование объекта учета)

Адрес (местоположение) объекта учета:

Субъект Российской Федерации	Краснодарский край	
Район	Городской округ город Краснодар	
Муниципальное образование	тип	
	наименование	
Населенный пункт	тип	город
	наименование	Краснодар
Улица (проспект, переулок и т.д.)	тип	улица
	наименование	Конгрессная
Номер дома	13	
Номер корпуса		
Номер строения		
Литера	А	
Иное описание местоположения		

Сведения о ранее произведенной постановке на технический учет в ОТИ

Инвентарный номер	
Кадастровый номер	

Штамп органа государственного технического учета о внесении сведений
в Единый государственный реестр объектов капитального строительства (ЕГРОКС)

Наименование учетного органа	
Инвентарный номер	
Кадастровый номер	
Дата внесения сведений в ЕГРОКС	

Паспорт составлен по состоянию на « 17 »

июля

2019

года

Руководитель (уполномоченное лицо) ОТИ

М.П.



(Костюшок Я. В.)
(Фамилия И.О.)

СОДЕРЖАНИЕ

№ п/п	Наименование раздела	№ стр.
1	Общие архитектурно-планировочные и эксплуатационные сведения о многоквартирном доме	3
2	Распределение площадей жилых помещений многоквартирного дома	3
3	Ситуационный план	4
4	Инвентарный план	5
5	Экспликация площадей к инвентарному плану	6
6	Основные характеристики многоквартирного дома, прочих зданий, сооружений и строений	6
7	Координаты зданий, сооружений	7
8	Сведения о ранее проводившихся обследованиях многоквартирного дома, прочих зданий, сооружений и строений	7
9	Полэтажные планы многоквартирного дома	8
10	Экспликация площадей к поэтажным планам многоквартирного дома	
11	Элементы инженерного благоустройства помещений многоквартирного дома	
12	Полэтажные планы прочих зданий и объемных сооружений	
13	Экспликация площадей к поэтажным планам прочих зданий и объемных сооружений	
14	Элементы инженерного благоустройства помещений прочих зданий и объемных сооружений	
15	Исчисление площадей и объемов по наружному обмеру многоквартирного дома, прочих зданий и объемных сооружений	
16	Техническое описание конструктивных элементов многоквартирного дома и определение физического износа	
17	Техническое описание конструктивных элементов и определение физического износа прочих зданий и сооружений	
18	Исчисление инвентаризационной стоимости многоквартирного дома, прочих зданий, сооружений и строений	
19	Сведения о правообладателях	

1. ОБЩИЕ АРХИТЕКТУРНО-ПЛАНИРОВОЧНЫЕ И ЭКСПЛУАТАЦИОННЫЕ СВЕДЕНИЯ О МНОГОКВАРТИРНОМ ДОМЕ

Тип объекта капитального строительства: здание

Назначение: Многоквартирный жилой дом

Фактическое использование: по назначению

Год постройки: 2019 Год последнего капитального ремонта: _____

Серия, тип проекта: _____

Материал стен: монолитные, кирпичные

Строительный объем: 32644

Этажность: 11/14 Этажность подземная: 1/1 Количество подъездов: 2

Количество квартир: 129 Количество обособленных нежилых помещений: 9

Площадь здания: 8512.7 В том числе:

общая площадь квартир здания: 5510.3 кв.м., в том числе жилая площадь квартир: 2414.5 кв.м.

общая площадь обособленных нежилых помещений здания: 492.2 кв.м.


общая площадь всех помещений общего пользования многоквартирного дома: 2051.7 кв.м.

Примечание:

2. РАСПРЕДЕЛЕНИЕ ПЛОЩАДЕЙ ЖИЛЫХ ПОМЕЩЕНИЙ МНОГОКВАРТИРНОГО ДОМА

№ п/п	Количество жилых помещений			Площадь жилых помещений, кв.м.		
	квартир		комнат	Общая	Жилая	Вспом. исполь- зования
1	2	3	4	5	6	7
1.	Однокомнатных	92	92	3306.5	1268.3	2038.2
2.	Двухкомнатных	25	50	1424.3	691.4	732.9
3.	Трехкомнатных	12	36	779.5	454.8	324.7
4.	Четырехкомнатных	-	-	-	-	-
5.	Пять и более комнат	-	-	-	-	-
6.	Всех	129	178	5510.3	2414.5	3095.8
7.	Из них, расположено:	в частях здания с коридорной системой размещения жилых помещений	-	-	-	-
8.		в общежитиях	-	-	-	-
9.		в мансардных этажах	-	-	-	-
10.		в цокольных этажах	-	-	-	-

Инвентарный план

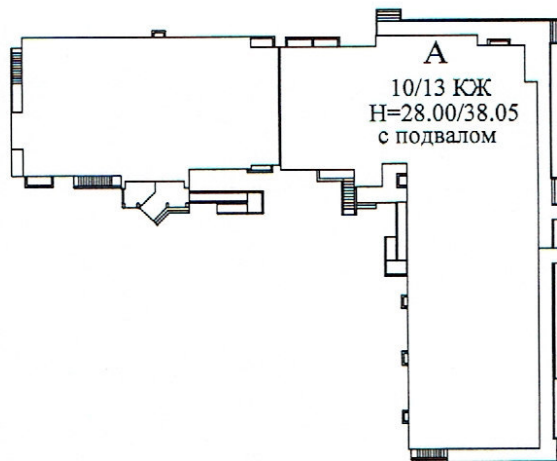

АО "Ростехинвентаризация - Федеральное БТИ" Южный филиал Краснодарское отделение

Начальник Краснодарского отделения	Костошук Я.В.	Инвентарный план		
Исполнитель	Миненко Л.Н.	г.Краснодар, ул.Конгрессная, д.№13	Лист	1
			Листов	1
			Масштаб	1: 500

5. ЭКСПЛИКАЦИЯ ПЛОЩАДЕЙ К ИНВЕНТАРНОМУ ПЛАНУ

Кадастровый номер земельного участка		Реквизиты документа ГЗК			Площадь, кв.м.	
1		2			3	
					3871.0	
Площади земельных участков, всего:					3871.0	
Площадь территории фактического землепользования, всего:					-	
В том числе:	застроенная				1379.1	
	не застроенная				-	
	в том числе:	с твердым покрытием	проездов		-	
			тротуаров		-	
			прочих элементов		-	
		оборудованные площадки	детские		-	
			спортивные		-	
		грунт				-
		под зелеными насаждениями	придомовый сквер		-	
			газоны с деревьями		-	
			газоны, цветники, клумбы		-	
			плодовые деревья		-	

6. ОСНОВНЫЕ ХАРАКТЕРИСТИКИ МНОГОКВАРТИРНОГО ДОМА, ПРОЧИХ ЗДАНИЙ, СООРУЖЕНИЙ И СТРОЕНИЙ

Литера (номер)	Наименование зданий, сооружений, строений	Наименование и материал основного конструктивного элемента	Основной параметр			Физический износ, %	Действительная инвентаризационная стоимость, тыс.руб.
			наименование	ед. изм.	значение		
1	2	3	4	5	6	7	8
А	Многоквартирный жилой дом	Стены - монолитные, кирпичные	Стр.объем	м3	32644	0	55660.2
А1	Подвал (в том числе)	Стены - бетонные	Стр.объем	м3	3037	0	-
Всего:							55660.2

Действительная инвентаризационная стоимость многоквартирного дома, прочих зданий, сооружений и строений по состоянию на 17 июля 2019 г. составляет:

Пятьдесят пять миллионов шестьсот шестьдесят тысяч двести рублей

(сумма прописью)

7. КООРДИНАТЫ ЗДАНИЙ, СООРУЖЕНИЙ

(заполняется после издания соответствующих нормативных актов, устанавливающих порядок определения координат объектов капитального строительства)


[illegible]

**8. СВЕДЕНИЯ О РАНЕЕ ПРОВОДИВШИХСЯ ОБСЛЕДОВАНИЯХ
МНОГОКВАРТИРНОГО ДОМА, ПРОЧИХ ЗДАНИЙ, СООРУЖЕНИЙ И СТРОЕНИЙ**


Литера (номер)	Наименование зданий, сооружений, строений	Дата обследо- вания	Иные ранее присвоенные			Прочие сведения
			адрес	инвентарный номер	кадастровый номер	
1	2	3	4	5	6	7

подвал

Лит.А1
Н=3.05

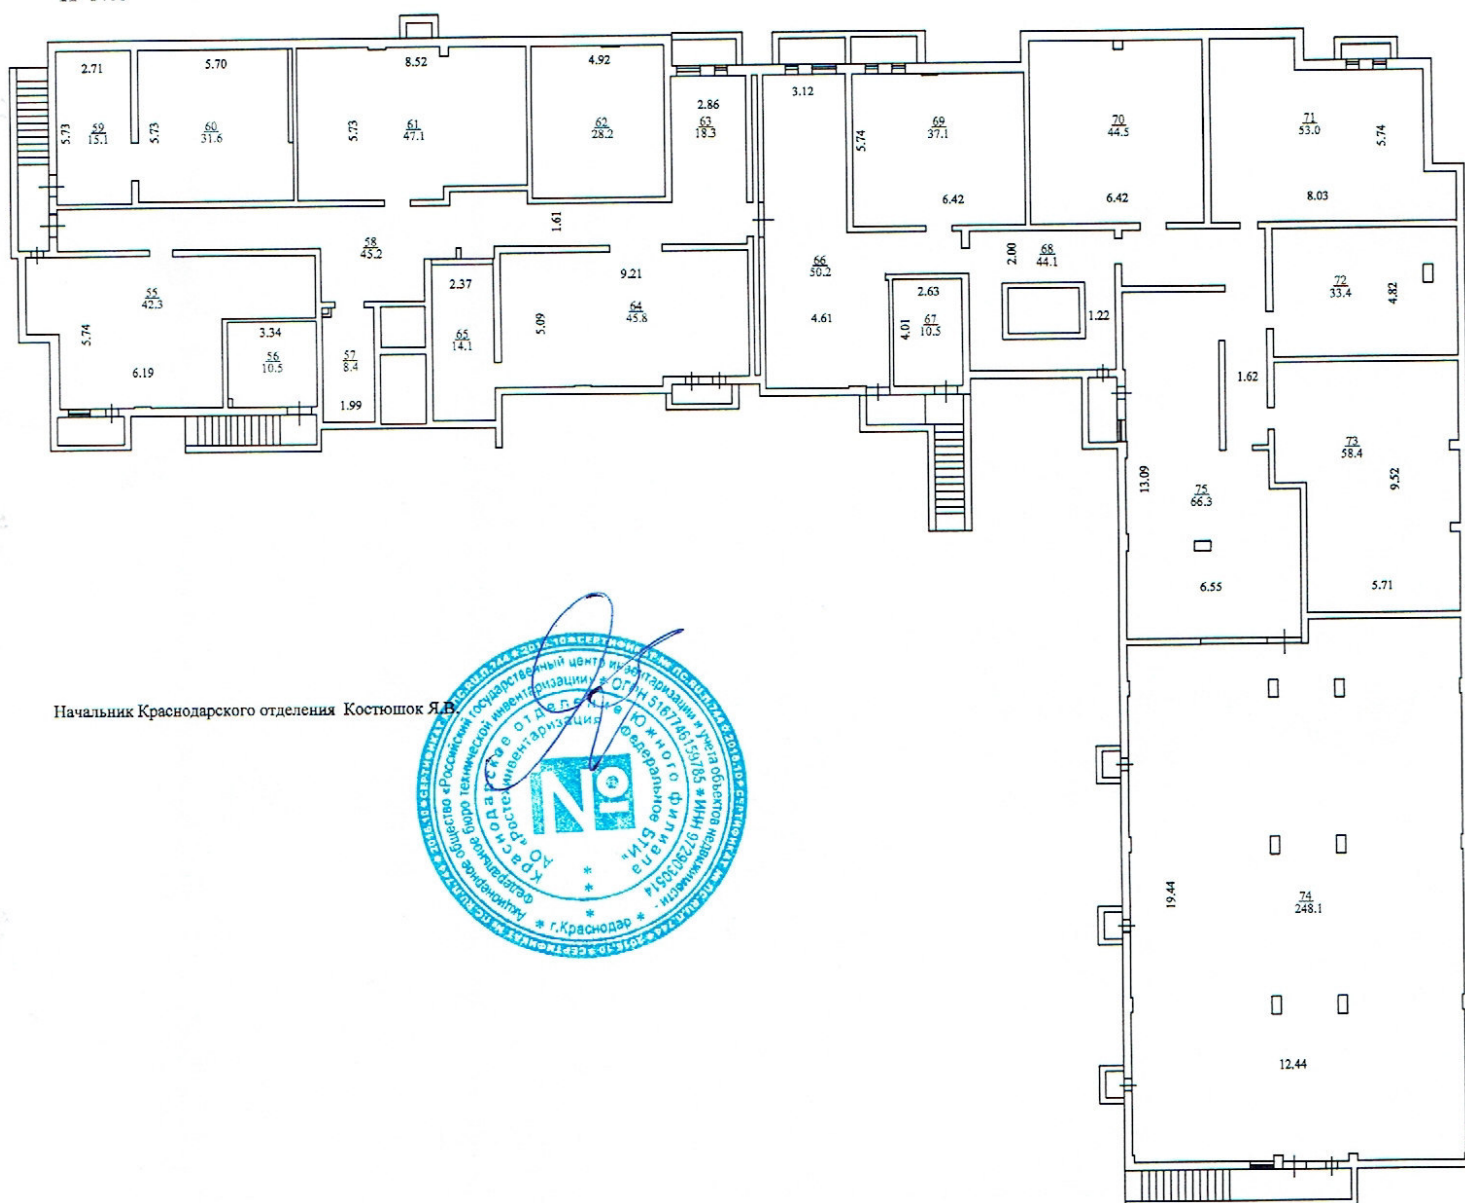


1 этаж
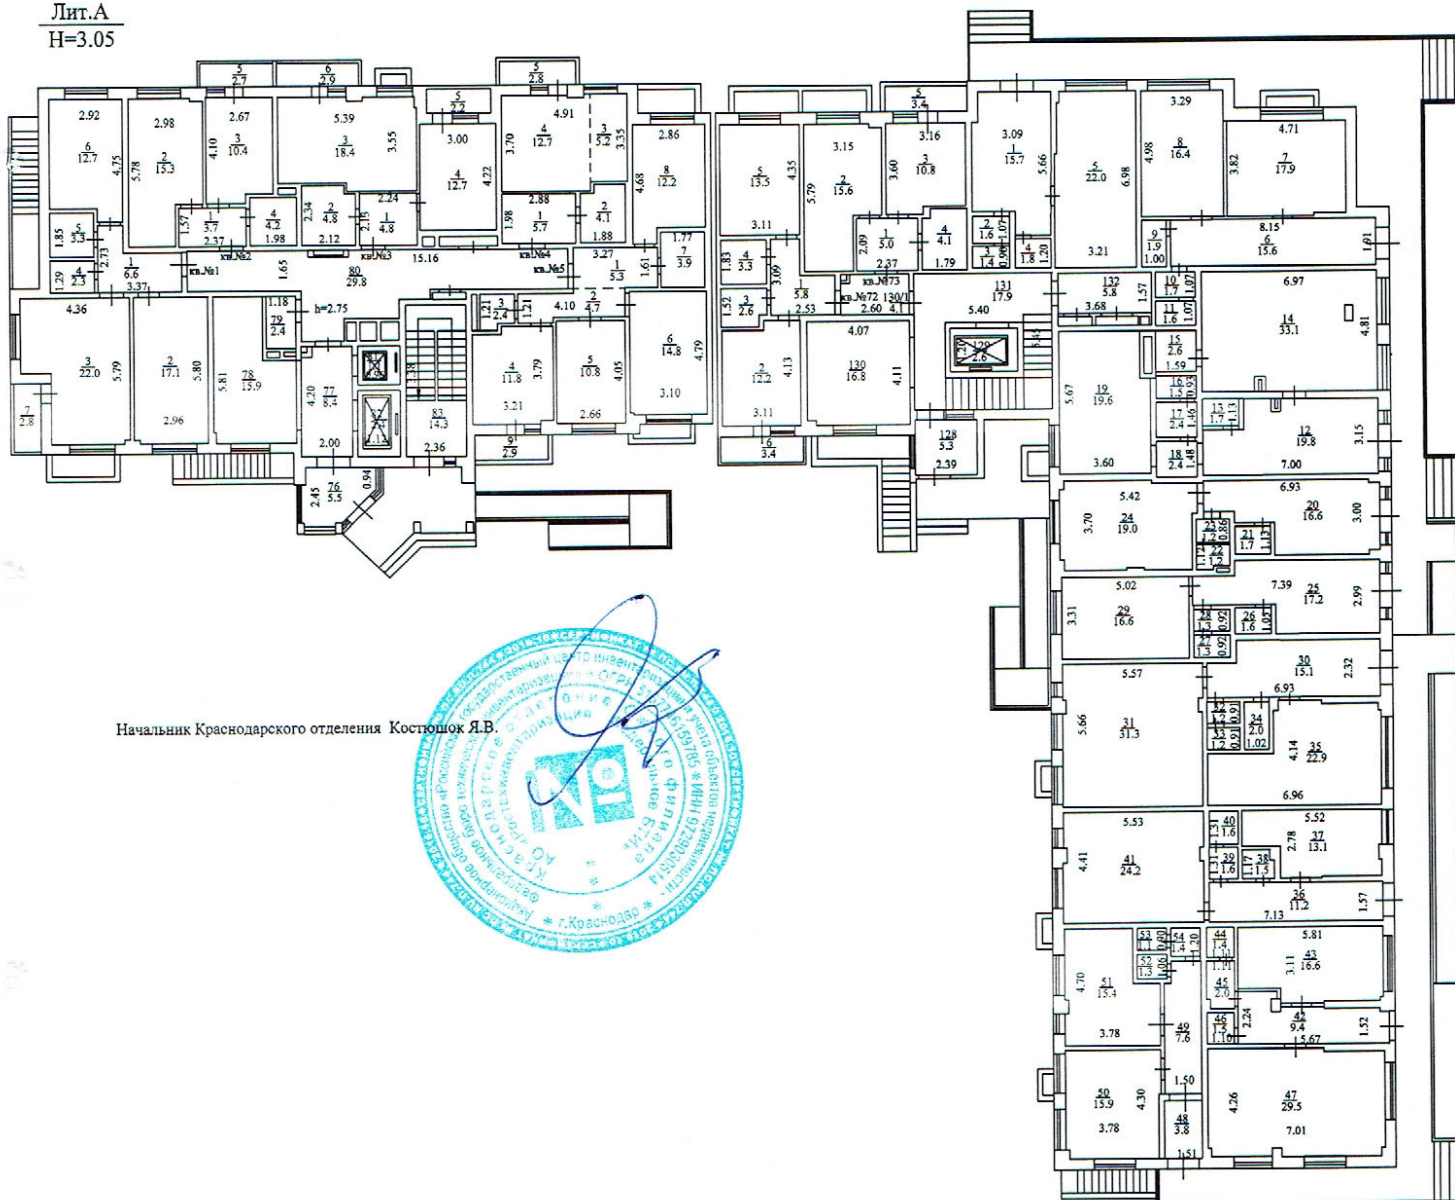
$$\frac{\text{Лит.А}}{H=3.05}$$


Поэтажный план

2 этаж

Лит.А
Н=3.05

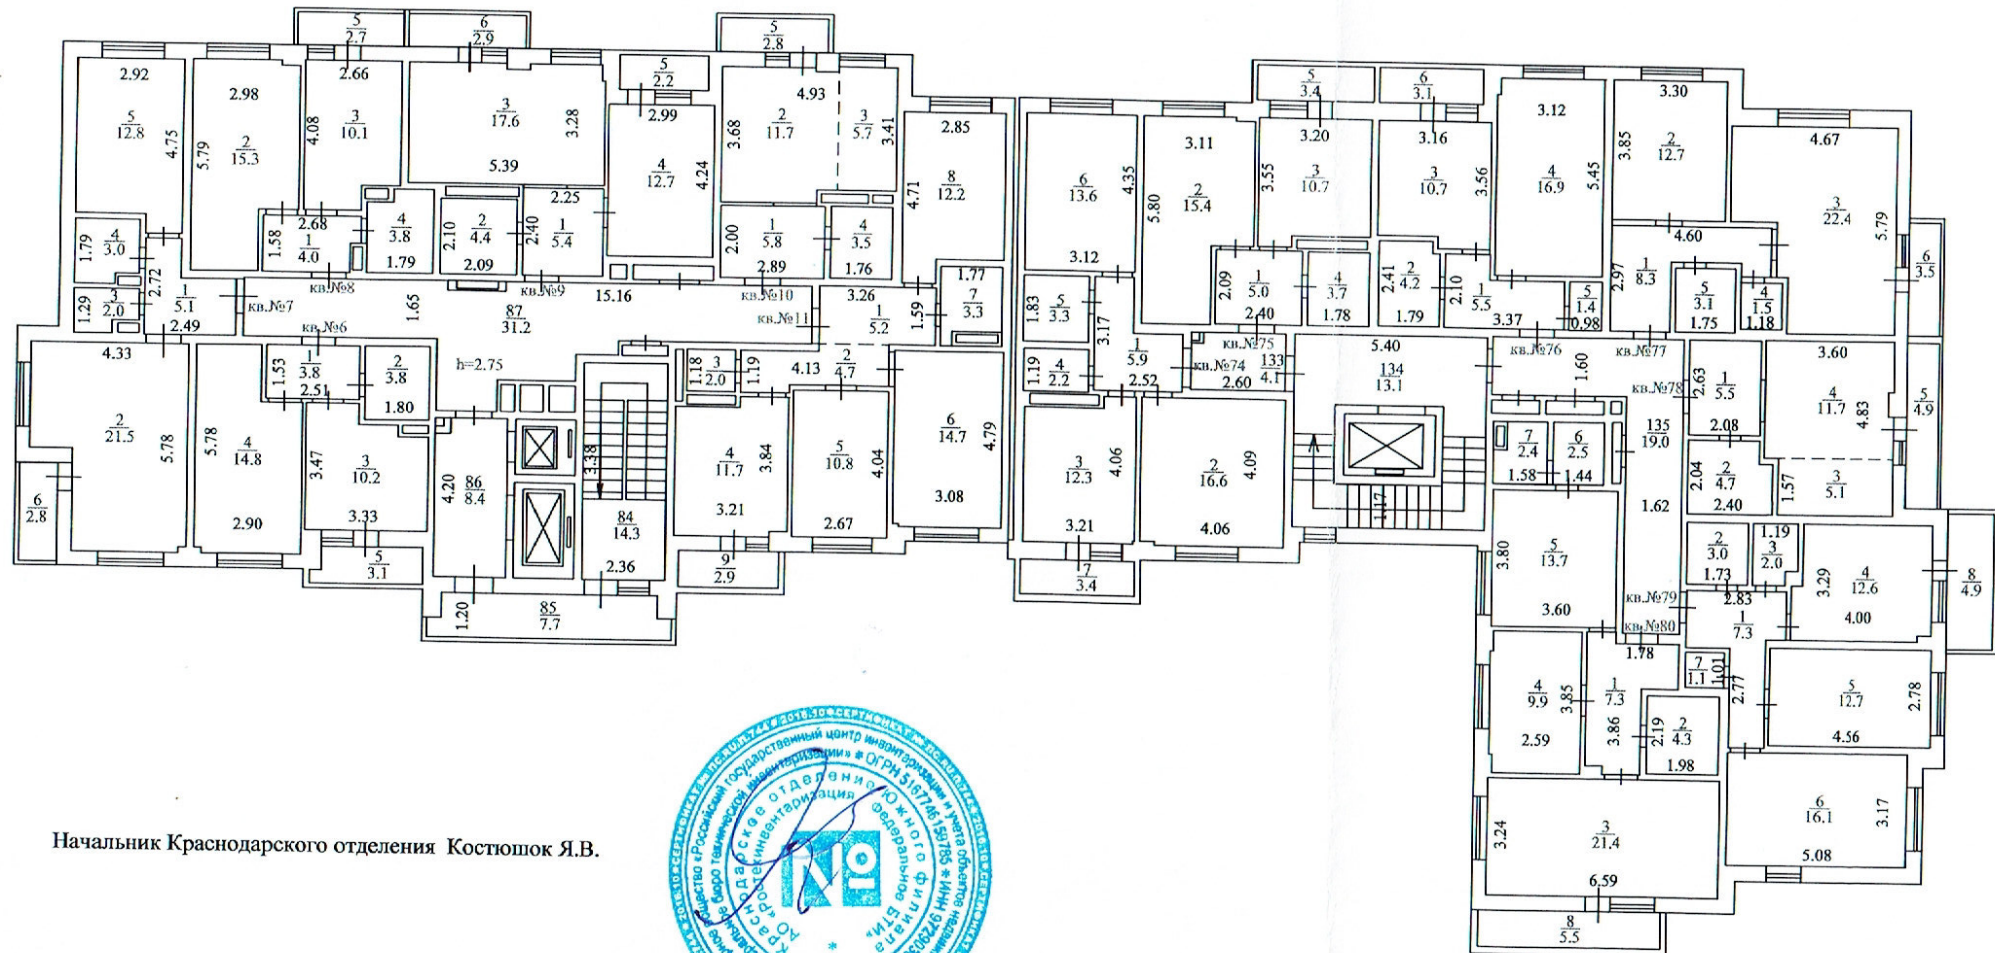


Начальник Краснодарского отделения Костюшок Я.В.




Поэтажный план

3 этаж

Лит.А
Н=3.05

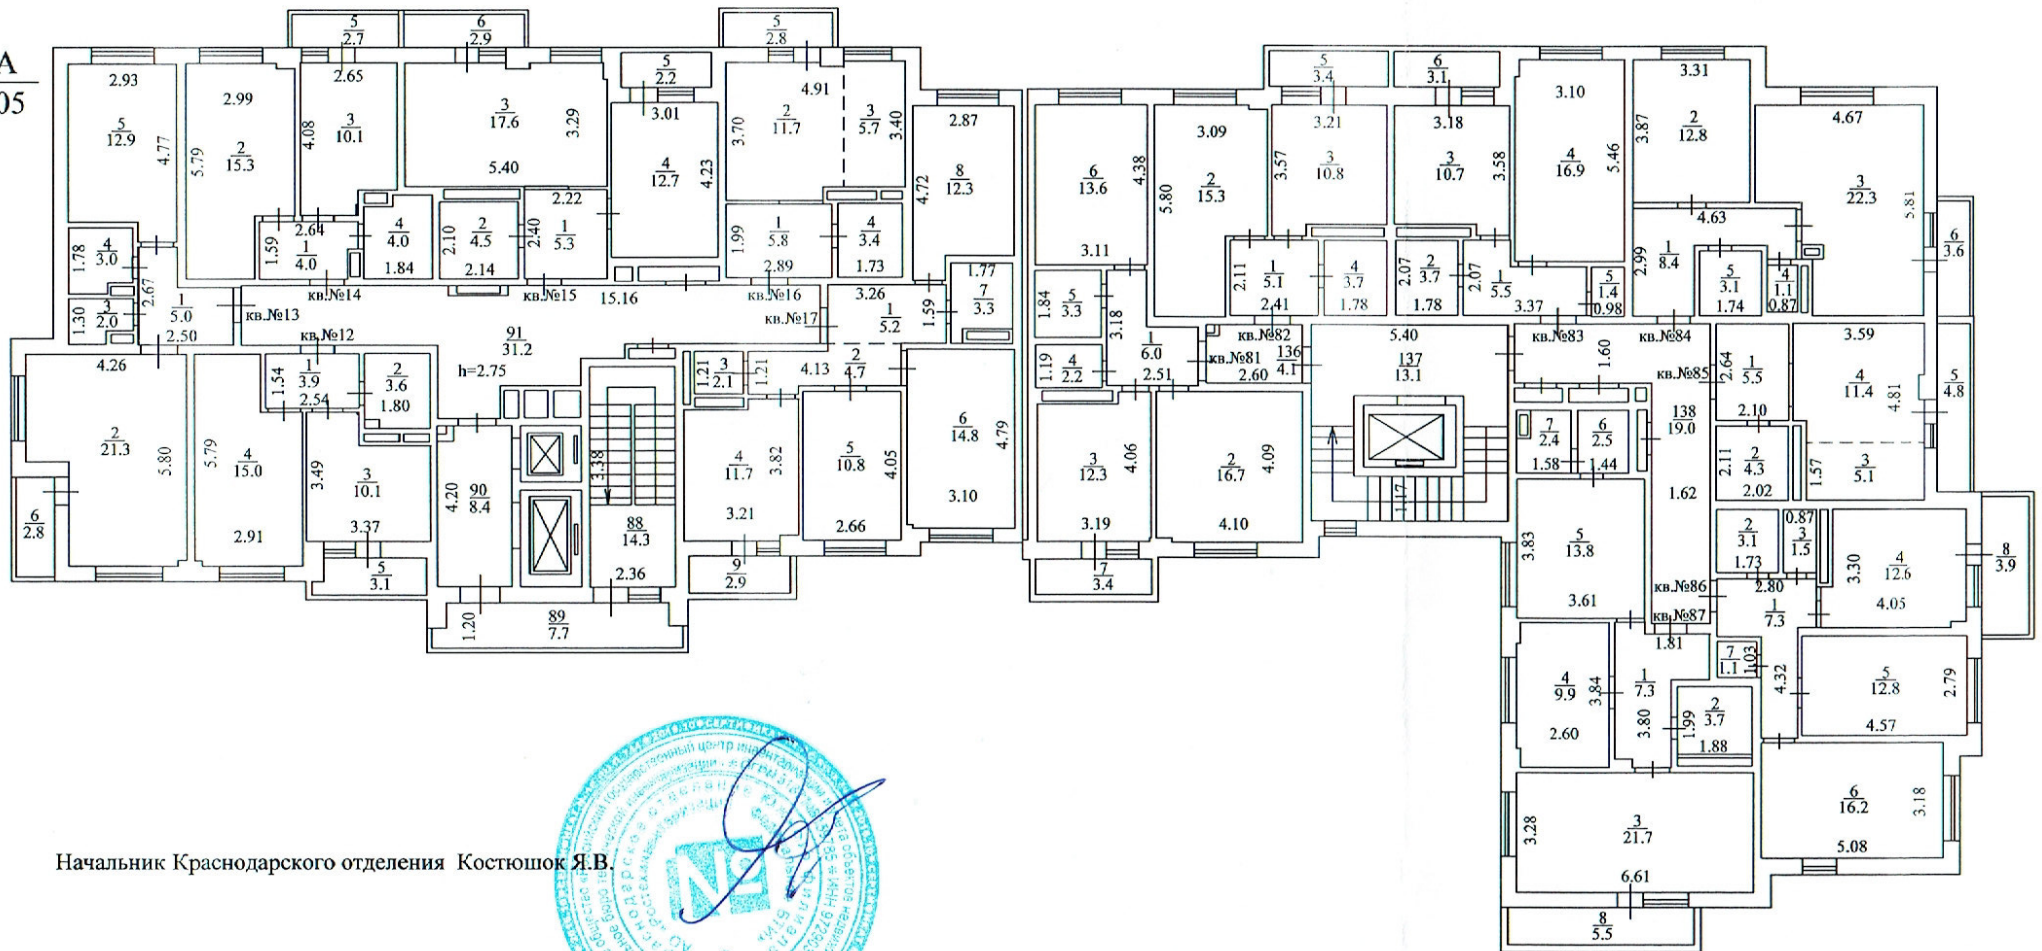

Начальник Краснодарского отделения Костюшок Я.В.

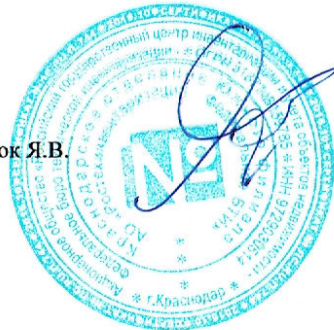

4 этаж

Architectural floor plan of a residential building, showing multiple apartments (Кв. №19 through Кв. №94) with their respective areas and dimensions. The plan includes a central staircase and various utility rooms. A circular official stamp is visible at the bottom center.


Начальник Краснодарского отделения Костюшок Я.В.

Начальник Краснодарского отделения Костюшок Я.В.

Поэтажный план

5 этаж

Лит.А
Н=3.05

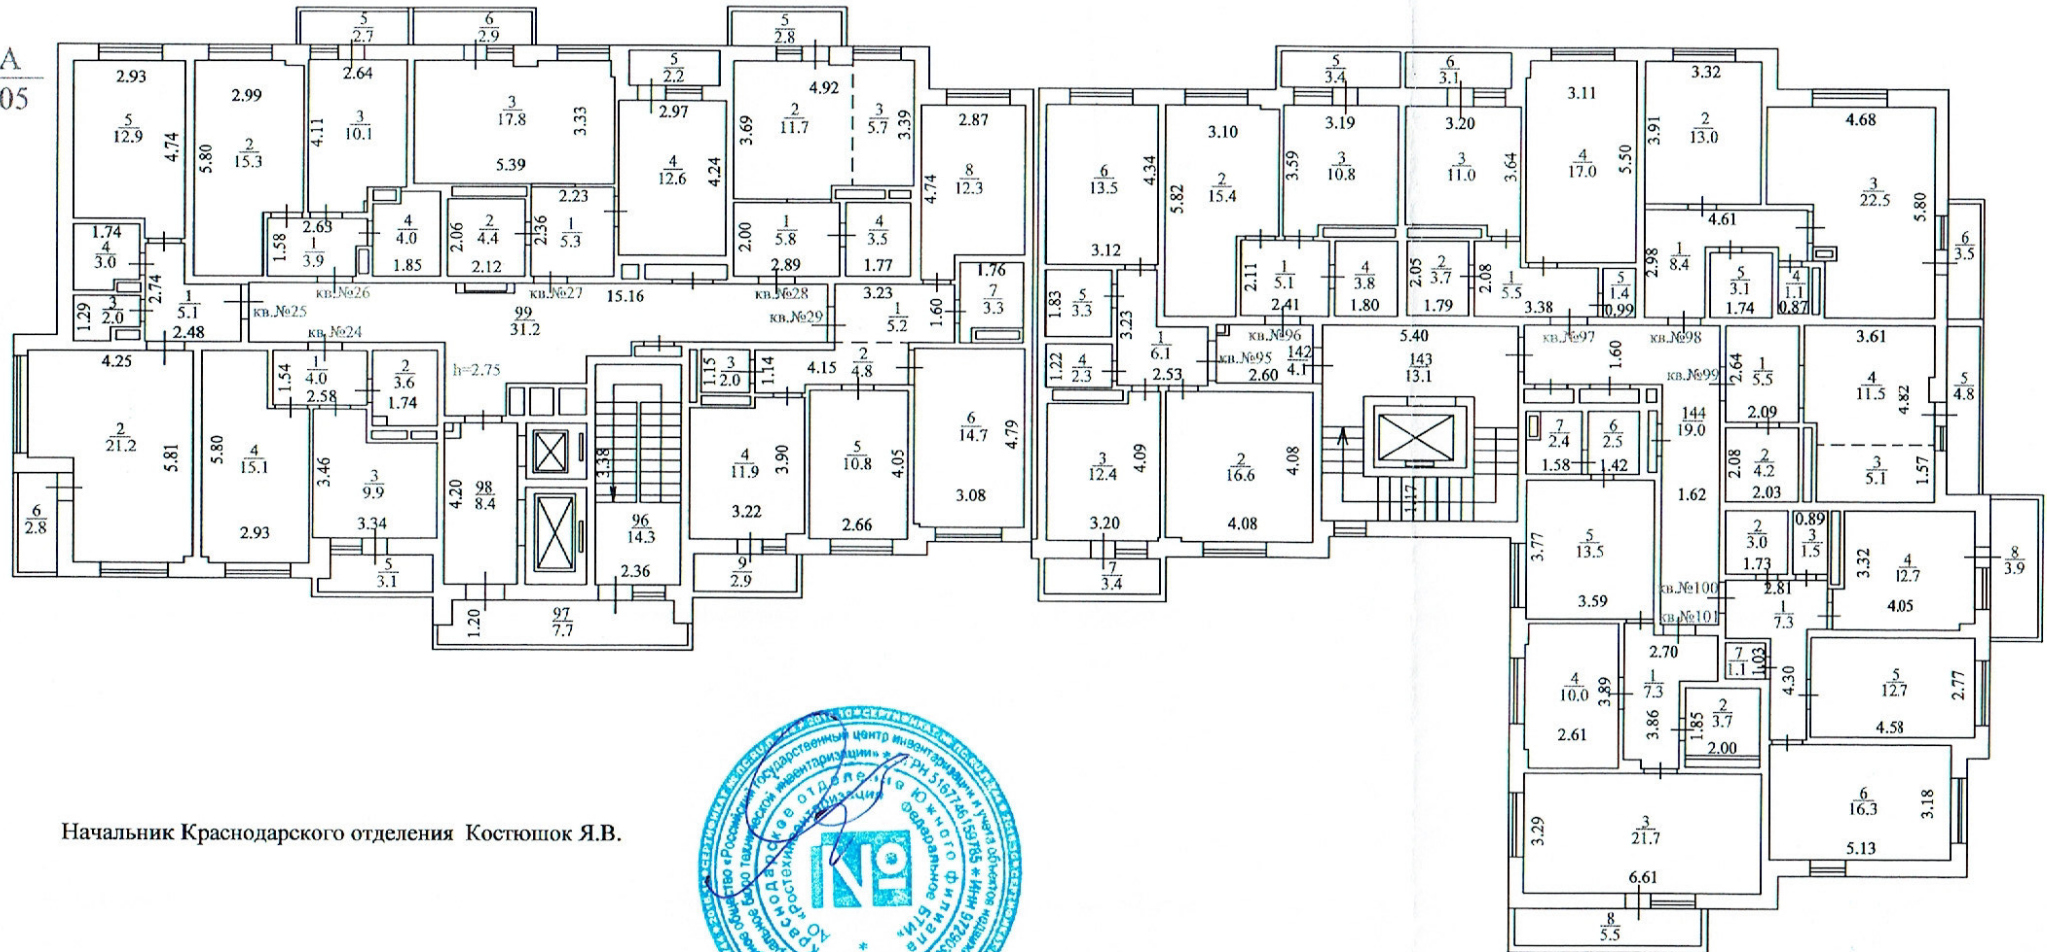


Начальник Краснодарского отделения Костюшок Я.В.



Поэтажный план

6 этаж

Лит. А
Н=3.05

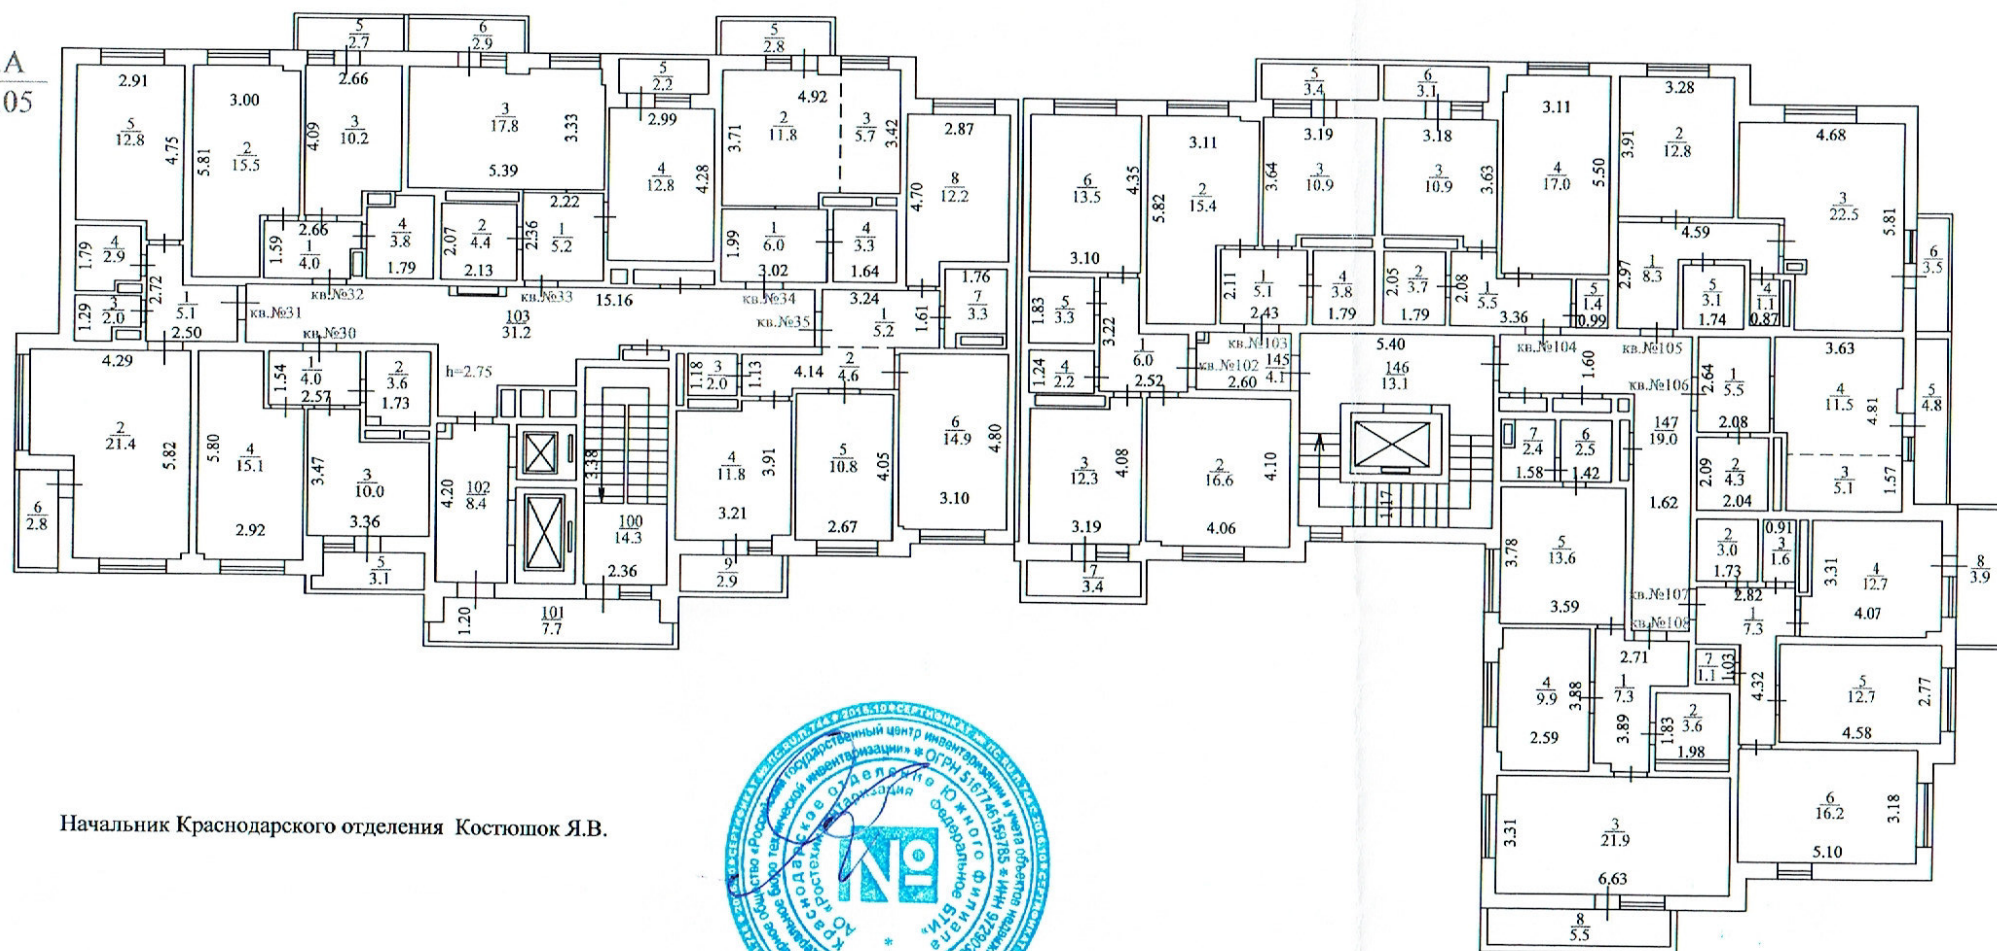


Начальник Краснодарского отделения Костюшок Я.В.



Поэтажный план

7 этаж

Лит.А
Н=3.05

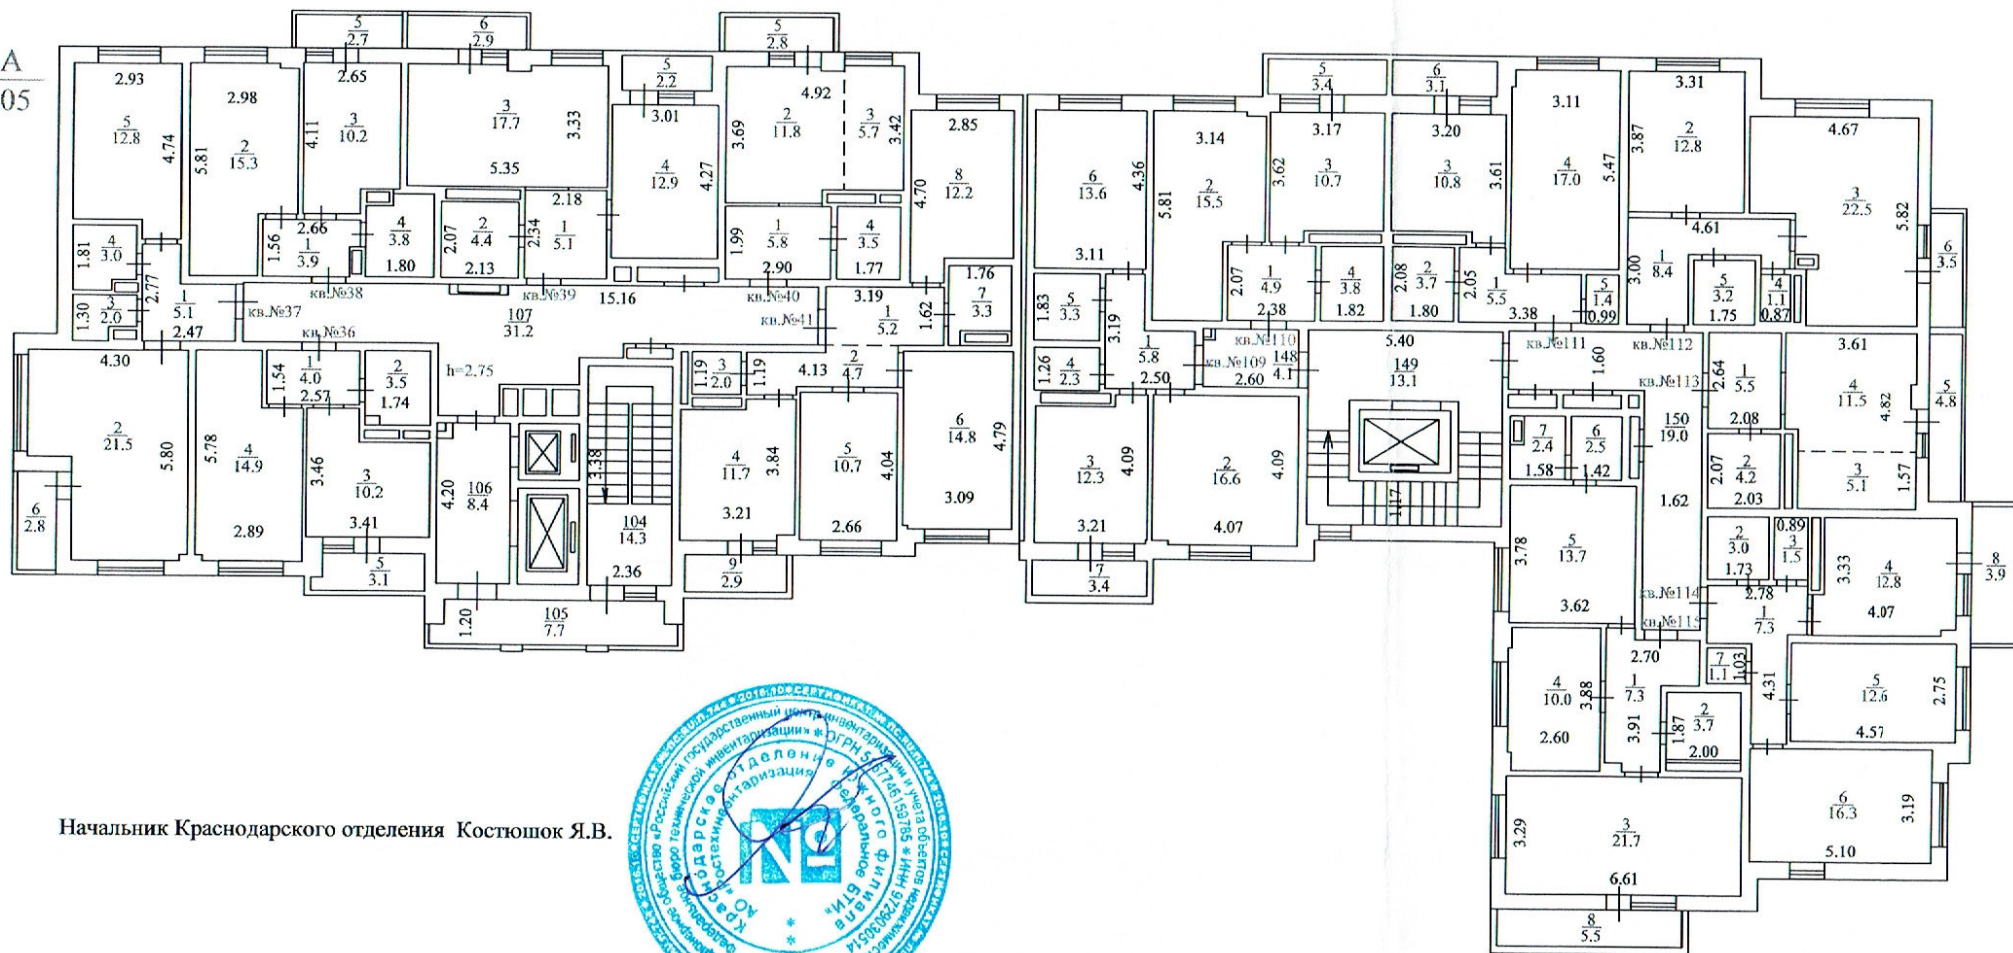


Начальник Краснодарского отделения Костюшок Я.В.

Поэтажный план

8 этаж

Лит.А
Н=3.05

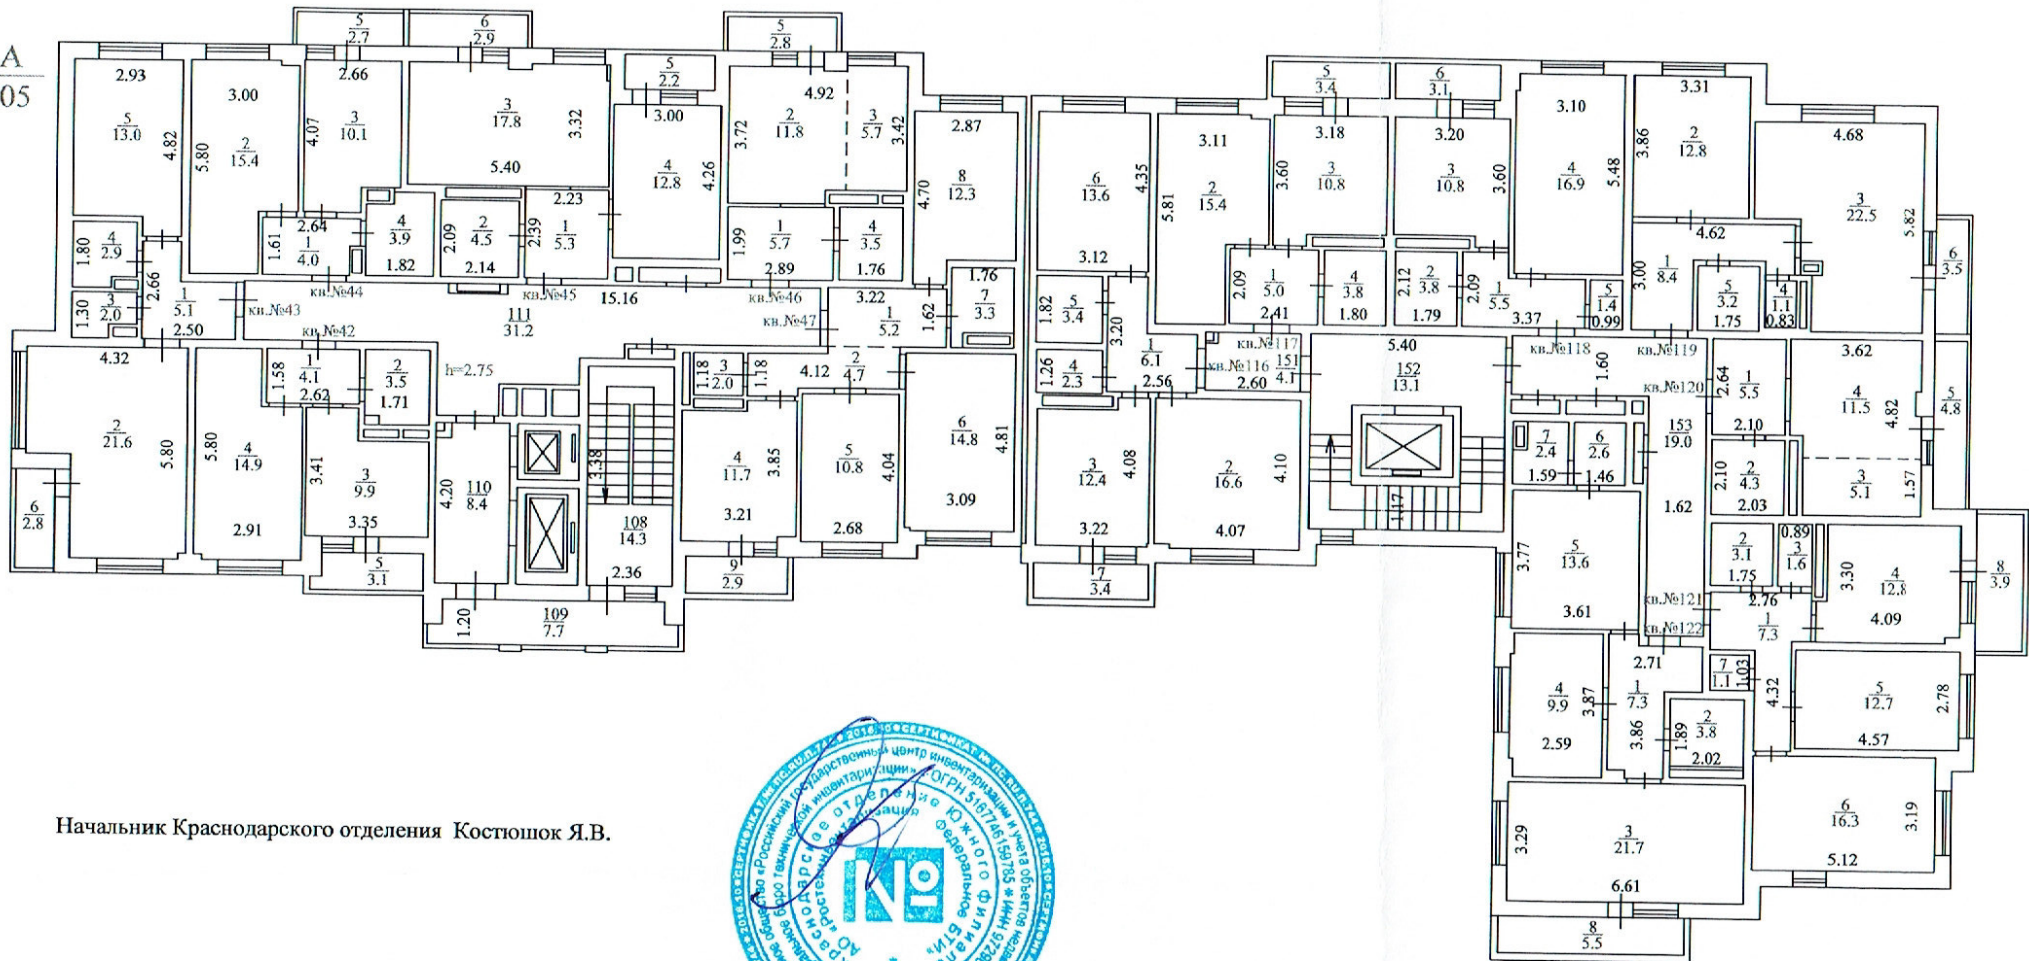


Начальник Краснодарского отделения Костюшок Я.В.



9 этаж

Лит.А
Н=3.05

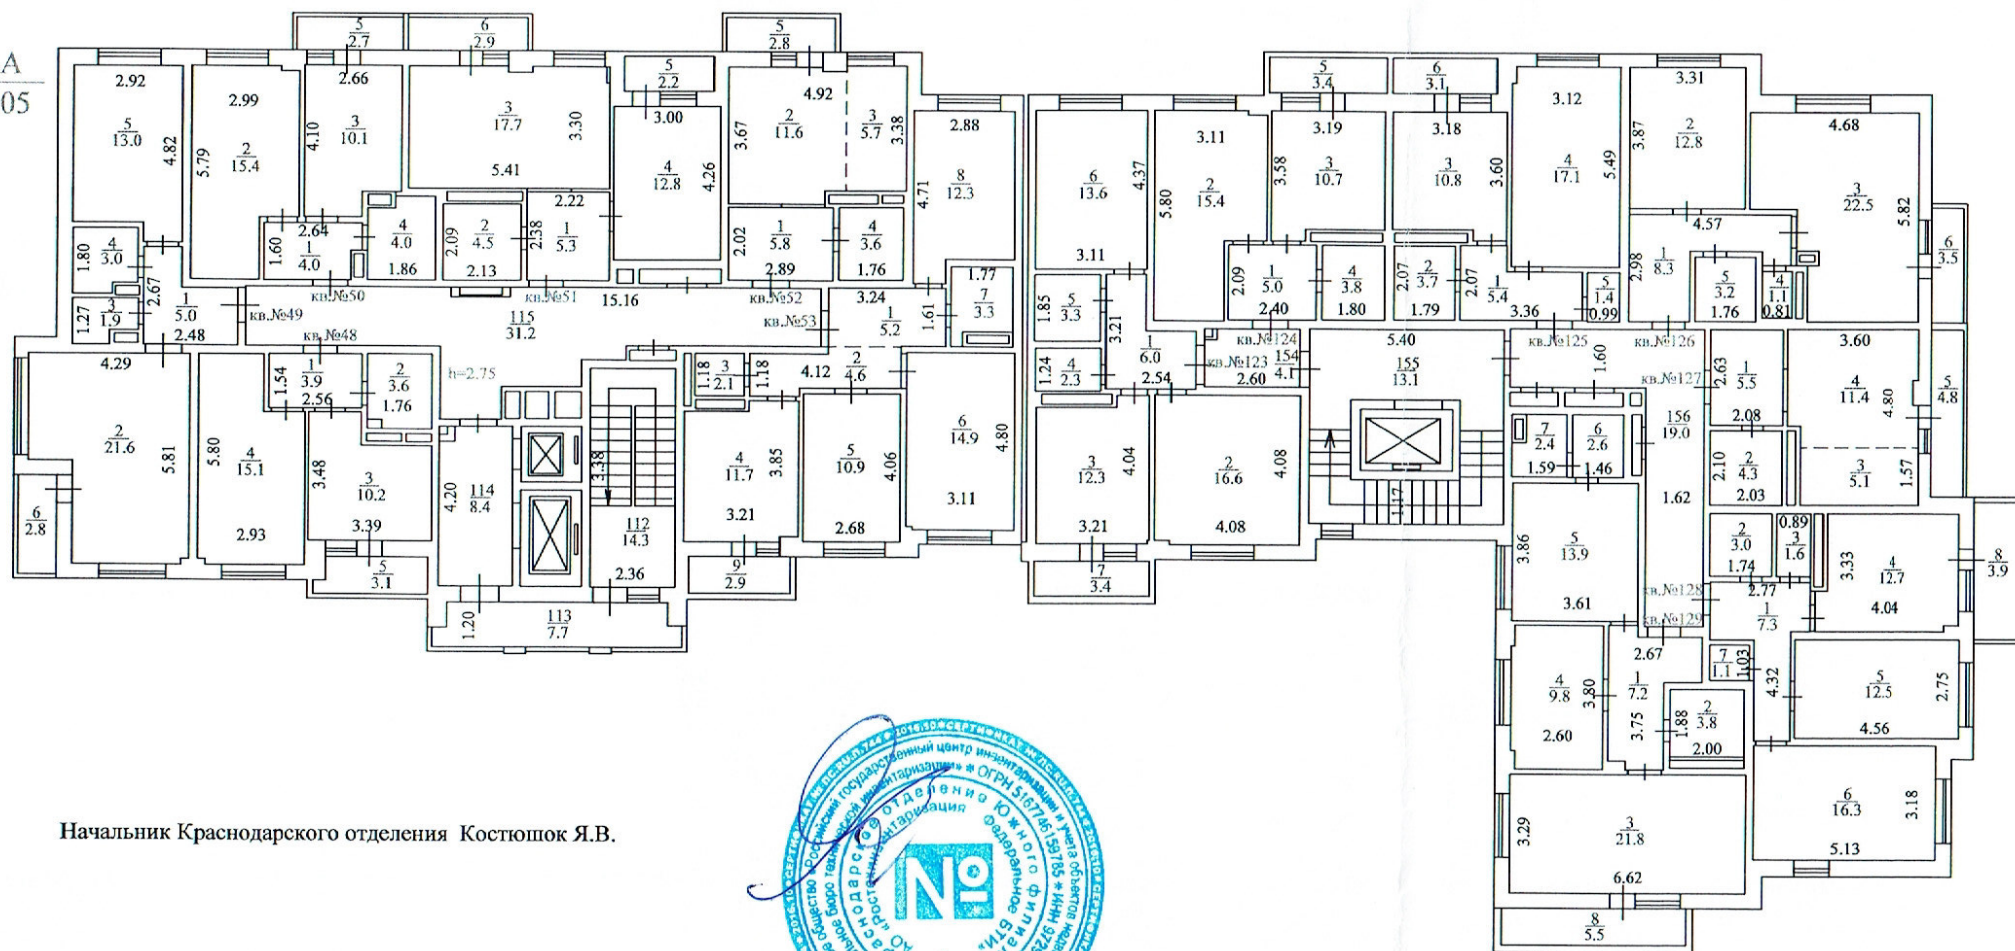


Начальник Краснодарского отделения Костюшок Я.В.



Поэтажный план

10 этаж

Лит.А
Н=3.05


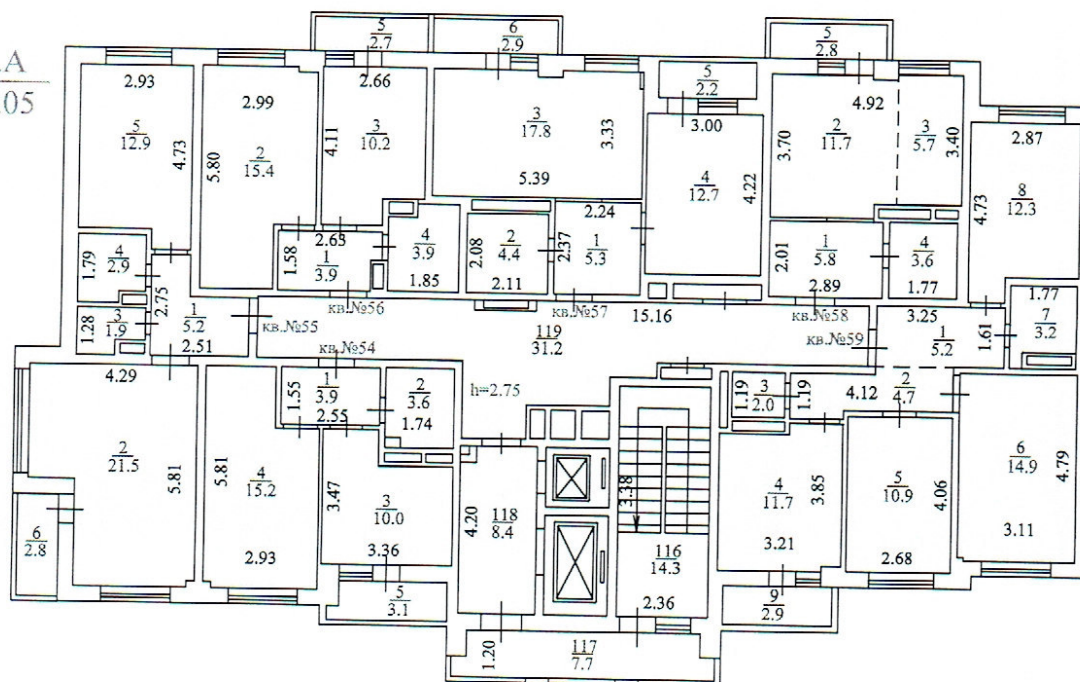


Начальник Краснодарского отделения Костюшок Я.В.



Поэтажный план

11 этаж

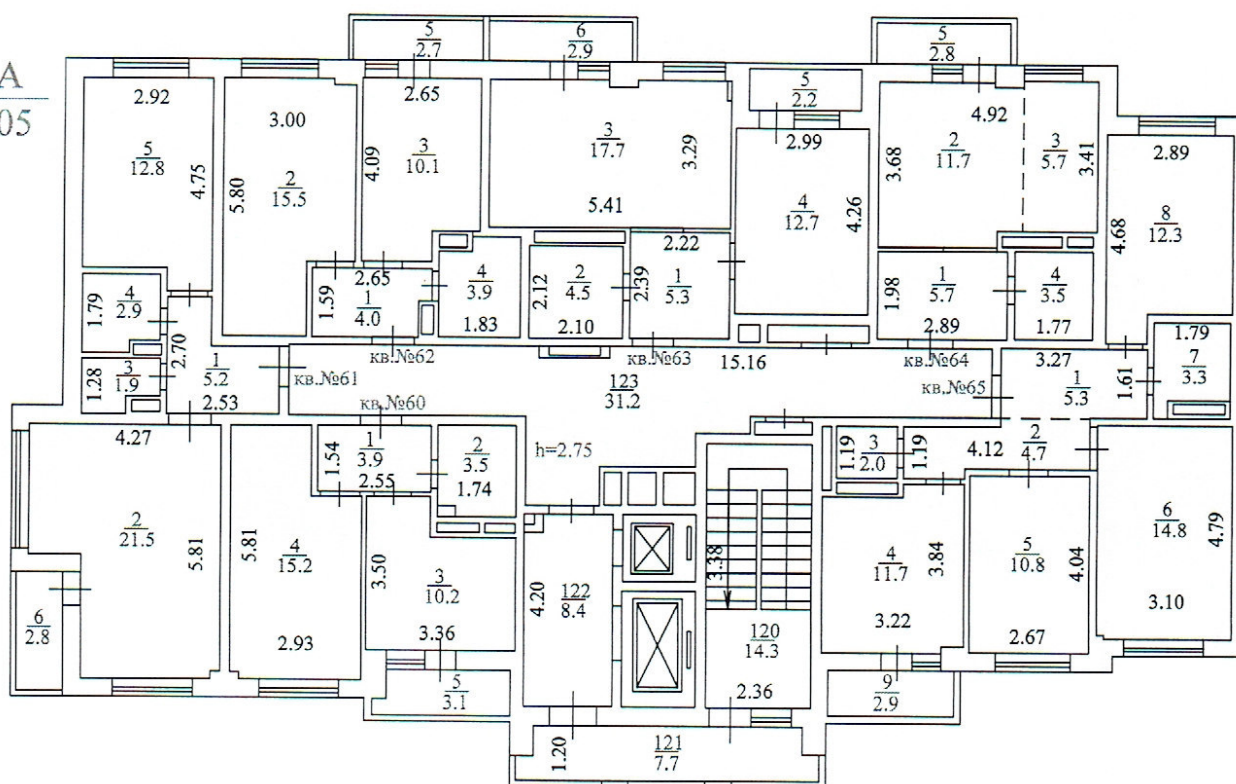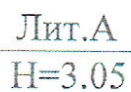


Начальник Краснодарского отделения Костюшок Я.В.



Поэтажный план

12 этаж

Лит.А
Н=3.95

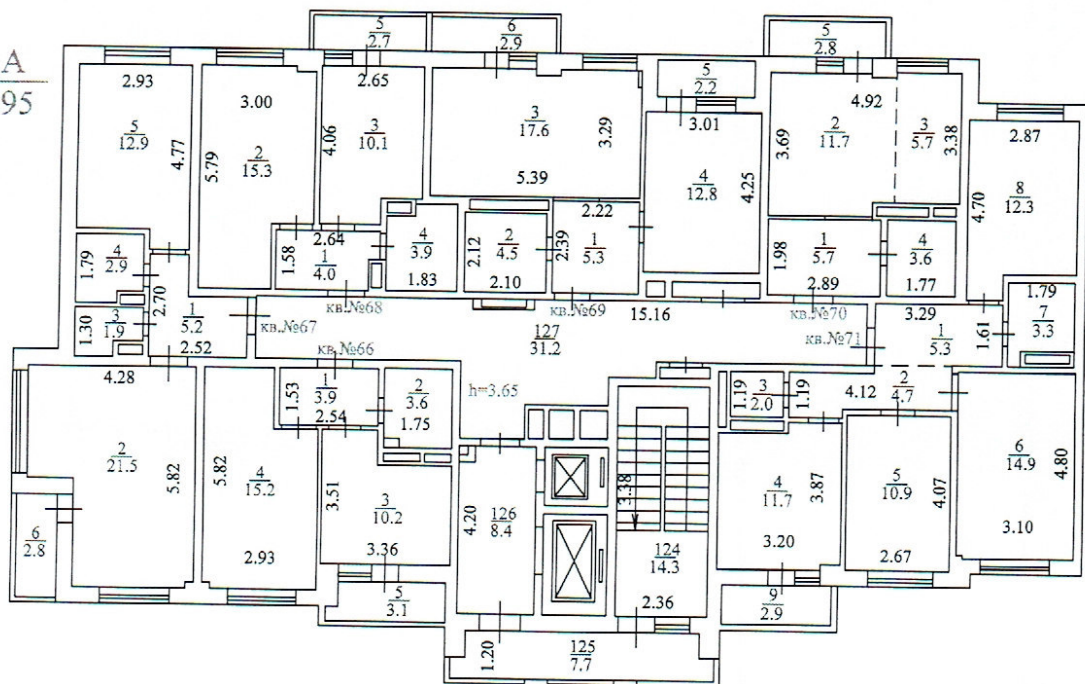


Начальник Краснодарского отделения Костюшок Я.В.



Поэтажный план

чердак

б/н

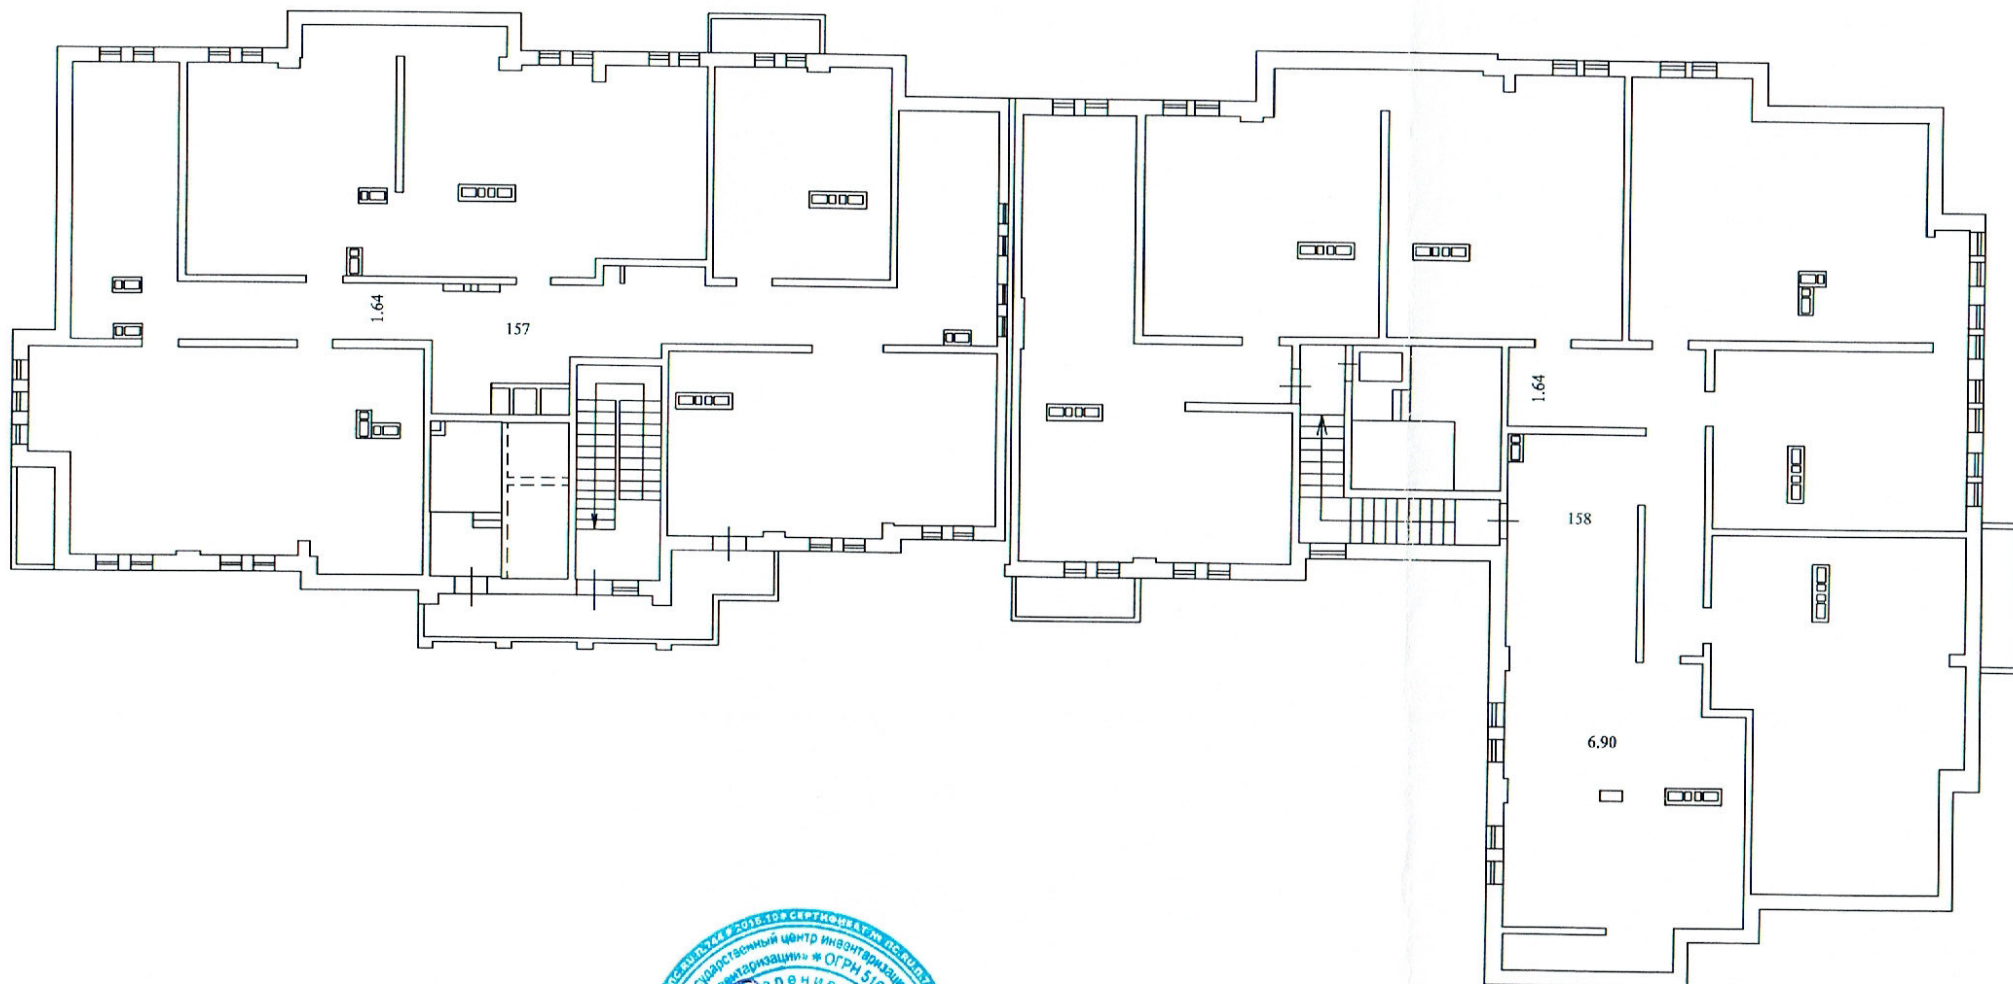

Начальник Краснодарского отделения Костюшок Я.В.



10. ЭКСПЛИКАЦИЯ ПЛОЩАДЕЙ К ПОЭТАЖНЫМ ПЛАНАМ МНОГОКВАРТИРНОГО ДОМА

Литера, Этаж	Номер и наименование помещения				Высота помещений, м	Площадь, кв.м.						
	квартиры, обособленного нежилого помещения, совокупности смежных помещений общего пользования		комнаты или иного отдельного помещения			квартир				Обособленных нежилых помещений	помещений общего пользования	всех помещений, включаемых в площадь здания
						жилая	помещений вспомогательного использования	балконов, лоджий, веранд и террас	общая			
1	2	3	4	5	6	7	8	9	10	11	12	13
А1 подвал	Помещения общего пользования этажа подвал		Техподполье	55	2.60	-	-	-	-	-	42.3	42.3
			Электрощитовая	56		-	-	-	-	-	10.5	10.5
			Техподполье	57		-	-	-	-	-	8.4	8.4
			Техподполье	58		-	-	-	-	-	45.2	45.2
			ВНС	59		-	-	-	-	-	15.1	15.1
			ИТП	60		-	-	-	-	-	31.6	31.6
			Техподполье	61		-	-	-	-	-	47.1	47.1
			Техподполье	62		-	-	-	-	-	28.2	28.2
			Техподполье	63		-	-	-	-	-	18.3	18.3
			Техподполье	64		-	-	-	-	-	45.8	45.8
			Техподполье	65		-	-	-	-	-	14.1	14.1
			Техподполье	66		-	-	-	-	-	50.2	50.2
			Электрощитовая	67		-	-	-	-	-	10.5	10.5
			Техподполье	68		-	-	-	-	-	44.1	44.1
			Техподполье	69		-	-	-	-	-	37.1	37.1
			Техподполье	70		-	-	-	-	-	44.5	44.5
			Техподполье	71		-	-	-	-	-	53.0	53.0
			Техподполье	72		-	-	-	-	-	33.4	33.4
			Техподполье	73		-	-	-	-	-	58.4	58.4
			Техподполье	74		-	-	-	-	-	248.1	248.1
			Техподполье	75		-	-	-	-	-	66.3	66.3
Итого:						-	-	-	-	-	952.2	952.2
Площадь помещений всего, по этажу:						-	-	-	-	-	952.2	952.2
А 1 эт	Квартира	1	Прихожая	1	2.75	-	6.6	-	6.6	-	-	6.6
			Жилая	2	2.75	17.1	-	-	17.1	-	-	17.1
			Кухня	3	2.75	-	22.0	-	22.0	-	-	22.0
			Санузел	4	2.75	-	2.3	-	2.3	-	-	2.3
			Санузел	5	2.75	-	3.3	-	3.3	-	-	3.3
			Жилая	6	2.75	12.7	-	-	12.7	-	-	12.7
			Лоджия	7	2.75	-	-	2.8	-	-	-	2.8
			Итого:			29.8	34.2	2.8	64.0	-	-	66.8
	Квартира	2	Прихожая	1	2.75	-	3.7	-	3.7	-	-	3.7
			Жилая	2	2.75	15.3	-	-	15.3	-	-	15.3
			Кухня	3	2.75	-	10.4	-	10.4	-	-	10.4
			Санузел	4	2.75	-	4.2	-	4.2	-	-	4.2
			Балкон	5	2.75	-	-	2.7	-	-	-	2.7
			Итого:			15.3	18.3	2.7	33.6	-	-	36.3
	Квартира	3	Прихожая	1	2.75	-	4.8	-	4.8	-	-	4.8
			Санузел	2	2.75	-	4.8	-	4.8	-	-	4.8
			Кухня	3	2.75	-	18.4	-	18.4	-	-	18.4
			Жилая	4	2.75	12.7	-	-	12.7	-	-	12.7
			Лоджия	5	2.75	-	-	2.2	-	-	-	2.2
			Балкон	6	2.75	-	-	2.9	-	-	-	2.9
			Итого:			12.7	28.0	5.1	40.7	-	-	45.8
	Квартира	4	Прихожая	1	2.75	-	5.7	-	5.7	-	-	5.7
			Санузел	2	2.75	-	4.1	-	4.1	-	-	4.1
			Кухня	3	2.75	-	5.2	-	5.2	-	-	5.2
			Жилая	4	2.75	12.7	-	-	12.7	-	-	12.7
			Балкон	5	2.75	-	-	2.8	-	-	-	2.8
			Итого:			12.7	15.0	2.8	27.7	-	-	30.5
	Квартира	5	Прихожая	1	2.75	-	5.3	-	5.3	-	-	5.3
Коридор			2	2.75	-	4.7	-	4.7	-	-	4.7	
Санузел			3	2.75	-	2.4	-	2.4	-	-	2.4	

		Кухня	4	2.75	-	11.8	-	11.8	-	-	11.8
		Жилая	5	2.75	10.8	-	-	10.8	-	-	10.8
		Жилая	6	2.75	14.8	-	-	14.8	-	-	14.8
		Санузел	7	2.75	-	3.9	-	3.9	-	-	3.9
		Жилая	8	2.75	12.2	-	-	12.2	-	-	12.2
		Лоджия	9	2.75	-	-	2.9	-	-	-	2.9
		Итого:			37.8	28.1	2.9	65.9	-	-	68.8
	Квартира	Прихожая	1	2.75	-	5.8	-	5.8	-	-	5.8
		Кухня	2	2.75	-	12.2	-	12.2	-	-	12.2
		Санузел	3	2.75	-	2.6	-	2.6	-	-	2.6
		Санузел	4	2.75	-	3.3	-	3.3	-	-	3.3
		Жилая	5	2.75	13.5	-	-	13.5	-	-	13.5
		Балкон	6	2.75	-	-	3.4	-	-	-	3.4
		Итого:			13.5	23.9	3.4	37.4	-	-	40.8
	Квартира	Прихожая	1	2.75	-	5.0	-	5.0	-	-	5.0
		Жилая	2	2.75	15.6	-	-	15.6	-	-	15.6
		Кухня	3	2.75	-	10.8	-	10.8	-	-	10.8
		Санузел	4	2.75	-	4.1	-	4.1	-	-	4.1
		Балкон	5	2.75	-	-	3.4	-	-	-	3.4
		Итого:			15.6	19.9	3.4	35.5	-	-	38.9
Обособленное нежилое помещение	1-5	нежилое	1	2.75	-	-	-	-	15.7	-	15.7
		нежилое	2	2.75	-	-	-	-	1.6	-	1.6
		нежилое	3	2.75	-	-	-	-	1.4	-	1.4
		нежилое	4	2.75	-	-	-	-	1.8	-	1.8
		нежилое	5	2.75	-	-	-	-	22.0	-	22.0
		Итого:			-	-	-	-	42.5	-	42.5
Обособленное нежилое помещение	6-11	нежилое	6	2.75	-	-	-	-	15.6	-	15.6
		нежилое	7	2.75	-	-	-	-	17.9	-	17.9
		нежилое	8	2.75	-	-	-	-	16.4	-	16.4
		нежилое	9	2.75	-	-	-	-	1.9	-	1.9
		нежилое	10	2.75	-	-	-	-	1.7	-	1.7
		нежилое	11	2.75	-	-	-	-	1.6	-	1.6
		Итого:			-	-	-	-	55.1	-	55.1
Обособленное нежилое помещение	12-19	нежилое	12	2.75	-	-	-	-	19.8	-	19.8
		нежилое	13	2.75	-	-	-	-	1.7	-	1.7
		нежилое	14	2.75	-	-	-	-	33.1	-	33.1
		нежилое	15	2.75	-	-	-	-	2.6	-	2.6
		нежилое	16	2.75	-	-	-	-	1.5	-	1.5
		нежилое	17	2.75	-	-	-	-	2.4	-	2.4
		нежилое	18	2.75	-	-	-	-	2.4	-	2.4
		нежилое	19	2.75	-	-	-	-	19.6	-	19.6
		Итого:			-	-	-	-	83.1	-	83.1
Обособленное нежилое помещение	20-24	нежилое	20	2.75	-	-	-	-	16.6	-	16.6
		нежилое	21	2.75	-	-	-	-	1.7	-	1.7
		нежилое	22	2.75	-	-	-	-	1.2	-	1.2
		нежилое	23	2.75	-	-	-	-	1.2	-	1.2
		нежилое	24	2.75	-	-	-	-	19.0	-	19.0
		Итого:			-	-	-	-	39.7	-	39.7
Обособленное нежилое помещение	25-29	нежилое	25	2.75	-	-	-	-	17.2	-	17.2
		нежилое	26	2.75	-	-	-	-	1.6	-	1.6
		нежилое	27	2.75	-	-	-	-	1.3	-	1.3
		нежилое	28	2.75	-	-	-	-	1.3	-	1.3
		нежилое	29	2.75	-	-	-	-	16.6	-	16.6
		Итого:			-	-	-	-	38.0	-	38.0
Обособленное нежилое помещение	30-35	нежилое	30	2.75	-	-	-	-	15.1	-	15.1
		нежилое	31	2.75	-	-	-	-	31.3	-	31.3
		нежилое	32	2.75	-	-	-	-	1.2	-	1.2
		нежилое	33	2.75	-	-	-	-	1.2	-	1.2
		нежилое	34	2.75	-	-	-	-	2.0	-	2.0
		нежилое	35	2.75	-	-	-	-	22.9	-	22.9
		Итого:			-	-	-	-	73.7	-	73.7

А 2 эт	Обособленное нежилое помещение	36-41	нежилое	36	2.75	-	-	-	-	11.2	-	11.2
			нежилое	37	2.75	-	-	-	-	13.1	-	13.1
			нежилое	38	2.75	-	-	-	-	1.5	-	1.5
			нежилое	39	2.75	-	-	-	-	1.6	-	1.6
			нежилое	40	2.75	-	-	-	-	1.6	-	1.6
			нежилое	41	2.75	-	-	-	-	24.2	-	24.2
			Итого:			-	-	-	-	53.2	-	53.2
	Обособленное нежилое помещение	42-47	нежилое	42	2.75	-	-	-	-	9.4	-	9.4
			нежилое	43	2.75	-	-	-	-	16.6	-	16.6
			нежилое	44	2.75	-	-	-	-	1.4	-	1.4
			нежилое	45	2.75	-	-	-	-	2.0	-	2.0
			нежилое	46	2.75	-	-	-	-	1.5	-	1.5
			нежилое	47	2.75	-	-	-	-	29.5	-	29.5
			Итого:			-	-	-	-	60.4	-	60.4
	Обособленное нежилое помещение	48-54	нежилое	48	2.75	-	-	-	-	3.8	-	3.8
			нежилое	49	2.75	-	-	-	-	7.6	-	7.6
			нежилое	50	2.75	-	-	-	-	15.9	-	15.9
			нежилое	51	2.75	-	-	-	-	15.4	-	15.4
			нежилое	52	2.75	-	-	-	-	1.3	-	1.3
			нежилое	53	2.75	-	-	-	-	1.1	-	1.1
			нежилое	54	2.75	-	-	-	-	1.4	-	1.4
	Итого:			-	-	-	-	46.5	-	46.5		
	Помещения общего пользования 1-го этажа		Тамбур	76	2.75	-	-	-	-	-	5.5	5.5
			Коридор	77		-	-	-	-	-	8.4	8.4
			Подсобное	78		-	-	-	-	-	15.9	15.9
			Подсобное	79		-	-	-	-	-	2.4	2.4
			Коридор	80		-	-	-	-	-	29.8	29.8
			Лифт	81		-	-	-	-	-	1.1	1.1
			Лифт	82		-	-	-	-	-	2.4	2.4
			Лестничная клетка	83		-	-	-	-	-	14.3	14.3
			Тамбур	128		-	-	-	-	-	5.3	5.3
			Лифт	129		-	-	-	-	-	2.6	2.6
			Коридор	130		-	-	-	-	-	16.8	16.8
			Коридор	130/1		-	-	-	-	-	4.1	4.1
			Коридор	131		-	-	-	-	-	17.9	17.9
			Коридор	132		-	-	-	-	-	5.8	5.8
			Итого:			-	-	-	-	-	132.3	132.3
	Площадь помещений всего, по этажу:					137.4	167.4	23.1	304.8	492.2	132.3	952.4
Квартира	6	Прихожая	1	2.75	-	3.8	-	3.8	-	-	3.8	
		Санузел	2	2.75	-	3.8	-	3.8	-	-	3.8	
		Кухня	3	2.75	-	10.2	-	10.2	-	-	10.2	
		Жилая	4	2.75	14.8	-	-	14.8	-	-	14.8	
		Лоджия	5	2.75	-	-	3.1	-	-	-	3.1	
		Итого:			14.8	17.8	3.1	32.6	-	-	35.7	
Квартира	7	Прихожая	1	2.75	-	5.1	-	5.1	-	-	5.1	
		Кухня	2	2.75	-	21.5	-	21.5	-	-	21.5	
		Санузел	3	2.75	-	2.0	-	2.0	-	-	2.0	
		Санузел	4	2.75	-	3.0	-	3.0	-	-	3.0	
		Жилая	5	2.75	12.8	-	-	12.8	-	-	12.8	
		Лоджия	6	2.75	-	-	2.8	-	-	-	2.8	
Итого:			12.8	31.6	2.8	44.4	-	-	47.2			
Квартира	8	Прихожая	1	2.75	-	4.0	-	4.0	-	-	4.0	
		Жилая	2	2.75	15.3	-	-	15.3	-	-	15.3	
		Кухня	3	2.75	-	10.1	-	10.1	-	-	10.1	
		Санузел	4	2.75	-	3.8	-	3.8	-	-	3.8	
		Балкон	5	2.75	-	-	2.7	-	-	-	2.7	
		Итого:			15.3	17.9	2.7	33.2	-	-	35.9	
Квартира	9	Прихожая	1	2.75	-	5.4	-	5.4	-	-	5.4	
		Санузел	2	2.75	-	4.4	-	4.4	-	-	4.4	
		Кухня	3	2.75	-	17.6	-	17.6	-	-	17.6	
		Жилая	4	2.75	12.7	-	-	12.7	-	-	12.7	
		Лоджия	5	2.75	-	-	2.2	-	-	-	2.2	
		Балкон	6	2.75	-	-	2.9	-	-	-	2.9	

Квартира	10	Итого:			12.7	27.4	5.1	40.1	-	-	45.2
		Прихожая	1	2.75	-	5.8	-	5.8	-	-	5.8
		Жилая	2	2.75	11.7	-	-	11.7	-	-	11.7
		Кухня	3	2.75	-	5.7	-	5.7	-	-	5.7
		Санузел	4	2.75	-	3.5	-	3.5	-	-	3.5
		Балкон	5	2.75	-	-	2.8	-	-	-	2.8
		Итого:			11.7	15.0	2.8	26.7	-	-	29.5
Квартира	11	Прихожая	1	2.75	-	5.2	-	5.2	-	-	5.2
		Коридор	2	2.75	-	4.7	-	4.7	-	-	4.7
		Санузел	3	2.75	-	2.0	-	2.0	-	-	2.0
		Кухня	4	2.75	-	11.7	-	11.7	-	-	11.7
		Жилая	5	2.75	10.8	-	-	10.8	-	-	10.8
		Жилая	6	2.75	14.7	-	-	14.7	-	-	14.7
		Санузел	7	2.75	-	3.3	-	3.3	-	-	3.3
		Жилая	8	2.75	12.2	-	-	12.2	-	-	12.2
		Лоджия	9	2.75	-	-	2.9	-	-	-	2.9
		Итого:			37.7	26.9	2.9	64.6	-	-	67.5
Квартира	74	Прихожая	1	2.75	-	5.9	-	5.9	-	-	5.9
		Жилая	2	2.75	16.6	-	-	16.6	-	-	16.6
		Кухня	3	2.75	-	12.3	-	12.3	-	-	12.3
		Санузел	4	2.75	-	2.2	-	2.2	-	-	2.2
		Санузел	5	2.75	-	3.3	-	3.3	-	-	3.3
		Жилая	6	2.75	13.6	-	-	13.6	-	-	13.6
		Балкон	7	2.75	-	-	3.4	-	-	-	3.4
		Итого:			30.2	23.7	3.4	53.9	-	-	57.3
Квартира	75	Прихожая	1	2.75	-	5.0	-	5.0	-	-	5.0
		Жилая	2	2.75	15.4	-	-	15.4	-	-	15.4
		Кухня	3	2.75	-	10.7	-	10.7	-	-	10.7
		Санузел	4	2.75	-	3.7	-	3.7	-	-	3.7
		Балкон	5	2.75	-	-	3.4	-	-	-	3.4
		Итого:			15.4	19.4	3.4	34.8	-	-	38.2
Квартира	76	Прихожая	1	2.75	-	5.5	-	5.5	-	-	5.5
		Санузел	2	2.75	-	4.2	-	4.2	-	-	4.2
		Кухня	3	2.75	-	10.7	-	10.7	-	-	10.7
		Жилая	4	2.75	16.9	-	-	16.9	-	-	16.9
		Подсобное	5	2.75	-	1.4	-	1.4	-	-	1.4
		Лоджия	6	2.75	-	-	3.1	-	-	-	3.1
		Итого:			16.9	21.8	3.1	38.7	-	-	41.8
Квартира	77	Прихожая	1	2.75	-	8.3	-	8.3	-	-	8.3
		Жилая	2	2.75	12.7	-	-	12.7	-	-	12.7
		Кухня	3	2.75	-	22.4	-	22.4	-	-	22.4
		Санузел	4	2.75	-	1.5	-	1.5	-	-	1.5
		Санузел	5	2.75	-	3.1	-	3.1	-	-	3.1
		Балкон	6	2.75	-	-	3.5	-	-	-	3.5
		Итого:			12.7	35.3	3.5	48.0	-	-	51.5
Квартира	78	Прихожая	1	2.75	-	5.5	-	5.5	-	-	5.5
		Санузел	2	2.75	-	4.7	-	4.7	-	-	4.7
		Кухня	3	2.75	-	5.1	-	5.1	-	-	5.1
		Жилая	4	2.75	11.7	-	-	11.7	-	-	11.7
		Лоджия	5	2.75	-	-	4.9	-	-	-	4.9
		Итого:			11.7	15.3	4.9	27.0	-	-	31.9
Квартира	79	Прихожая	1	2.75	-	7.3	-	7.3	-	-	7.3
		Санузел	2	2.75	-	3.0	-	3.0	-	-	3.0
		Санузел	3	2.75	-	2.0	-	2.0	-	-	2.0
		Кухня	4	2.75	-	12.6	-	12.6	-	-	12.6
		Жилая	5	2.75	12.7	-	-	12.7	-	-	12.7
		Жилая	6	2.75	16.1	-	-	16.1	-	-	16.1
		Подсобное	7	2.75	-	1.1	-	1.1	-	-	1.1
		Балкон	8	2.75	-	-	4.9	-	-	-	4.9
		Итого:			28.8	26.0	4.9	54.8	-	-	59.7
Квартира	80	Прихожая	1	2.75	-	7.3	-	7.3	-	-	7.3
		Санузел	2	2.75	-	4.3	-	4.3	-	-	4.3
		Кухня	3	2.75	-	21.4	-	21.4	-	-	21.4
		Жилая	4	2.75	9.9	-	-	9.9	-	-	9.9
		Жилая	5	2.75	13.7	-	-	13.7	-	-	13.7
		Подсобное	6	2.75	-	2.5	-	2.5	-	-	2.5
		Санузел	7	2.75	-	2.4	-	2.4	-	-	2.4
		Балкон	8	2.75	-	-	5.5	-	-	-	5.5
		Итого:			23.6	37.9	5.5	61.5	-	-	67.0
Помещения общего пользования 2-го этажа		Лестничная клетка	84	2.75	-	-	-	-	-	14.3	14.3

А 3 эт			Балкон	85		-	-	-	-	-	7.7	7.7
			Коридор	86		-	-	-	-	-	8.4	8.4
			Коридор	87		-	-	-	-	-	31.2	31.2
			Коридор	133	2.75	-	-	-	-	-	4.1	4.1
			Коридор	134		-	-	-	-	-	13.1	13.1
			Коридор	135		-	-	-	-	-	19.0	19.0
			Итого:			-	-	-	-	-	97.8	97.8
			Площадь помещений всего, по этажу:			244.3	316.0	48.1	560.3	-	97.8	706.2
	Квартира	12	Прихожая	1	2.75	-	3.9	-	3.9	-	-	3.9
			Санузел	2	2.75	-	3.6	-	3.6	-	-	3.6
			Кухня	3	2.75	-	10.1	-	10.1	-	-	10.1
			Жилая	4	2.75	15.0	-	-	15.0	-	-	15.0
			Лоджия	5	2.75	-	-	3.1	-	-	-	3.1
			Итого:			15.0	17.6	3.1	32.6	-	-	35.7
	Квартира	13	Прихожая	1	2.75	-	5.0	-	5.0	-	-	5.0
			Кухня	2	2.75	-	21.3	-	21.3	-	-	21.3
			Санузел	3	2.75	-	2.0	-	2.0	-	-	2.0
			Санузел	4	2.75	-	3.0	-	3.0	-	-	3.0
			Жилая	5	2.75	12.9	-	-	12.9	-	-	12.9
			Лоджия	6	2.75	-	-	2.8	-	-	-	2.8
			Итого:			12.9	31.3	2.8	44.2	-	-	47.0
	Квартира	14	Прихожая	1	2.75	-	4.0	-	4.0	-	-	4.0
			Жилая	2	2.75	15.3	-	-	15.3	-	-	15.3
			Кухня	3	2.75	-	10.1	-	10.1	-	-	10.1
			Санузел	4	2.75	-	4.0	-	4.0	-	-	4.0
			Балкон	5	2.75	-	-	2.7	-	-	-	2.7
			Итого:			15.3	18.1	2.7	33.4	-	-	36.1
	Квартира	15	Прихожая	1	2.75	-	5.3	-	5.3	-	-	5.3
			Санузел	2	2.75	-	4.5	-	4.5	-	-	4.5
			Кухня	3	2.75	-	17.6	-	17.6	-	-	17.6
			Жилая	4	2.75	12.7	-	-	12.7	-	-	12.7
			Лоджия	5	2.75	-	-	2.2	-	-	-	2.2
			Балкон	6	2.75	-	-	2.9	-	-	-	2.9
			Итого:			12.7	27.4	5.1	40.1	-	-	45.2
	Квартира	16	Прихожая	1	2.75	-	5.8	-	5.8	-	-	5.8
			Жилая	2	2.75	11.7	-	-	11.7	-	-	11.7
			Кухня	3	2.75	-	5.7	-	5.7	-	-	5.7
			Санузел	4	2.75	-	3.4	-	3.4	-	-	3.4
			Балкон	5	2.75	-	-	2.8	-	-	-	2.8
			Итого:			11.7	14.9	2.8	26.6	-	-	29.4
	Квартира	17	Прихожая	1	2.75	-	5.2	-	5.2	-	-	5.2
			Коридор	2	2.75	-	4.7	-	4.7	-	-	4.7
			Санузел	3	2.75	-	2.1	-	2.1	-	-	2.1
			Кухня	4	2.75	-	11.7	-	11.7	-	-	11.7
			Жилая	5	2.75	10.8	-	-	10.8	-	-	10.8
			Жилая	6	2.75	14.8	-	-	14.8	-	-	14.8
			Санузел	7	2.75	-	3.3	-	3.3	-	-	3.3
			Жилая	8	2.75	12.3	-	-	12.3	-	-	12.3
			Лоджия	9	2.75	-	-	2.9	-	-	-	2.9
			Итого:			37.9	27.0	2.9	64.9	-	-	67.8
	Квартира	81	Прихожая	1	2.75	-	6.0	-	6.0	-	-	6.0
			Жилая	2	2.75	16.7	-	-	16.7	-	-	16.7
			Кухня	3	2.75	-	12.3	-	12.3	-	-	12.3
			Санузел	4	2.75	-	2.2	-	2.2	-	-	2.2
			Санузел	5	2.75	-	3.3	-	3.3	-	-	3.3
			Жилая	6	2.75	13.6	-	-	13.6	-	-	13.6
			Балкон	7	2.75	-	-	3.4	-	-	-	3.4
			Итого:			30.3	23.8	3.4	54.1	-	-	57.5
	Квартира	82	Прихожая	1	2.75	-	5.1	-	5.1	-	-	5.1
			Жилая	2	2.75	15.3	-	-	15.3	-	-	15.3
			Кухня	3	2.75	-	10.8	-	10.8	-	-	10.8
			Санузел	4	2.75	-	3.7	-	3.7	-	-	3.7
			Балкон	5	2.75	-	-	3.4	-	-	-	3.4
			Итого:			15.3	19.6	3.4	34.9	-	-	38.3
	Квартира	83	Прихожая	1	2.75	-	5.5	-	5.5	-	-	5.5
			Санузел	2	2.75	-	3.7	-	3.7	-	-	3.7
			Кухня	3	2.75	-	10.7	-	10.7	-	-	10.7
			Жилая	4	2.75	16.9	-	-	16.9	-	-	16.9
			Подсобное	5	2.75	-	1.4	-	1.4	-	-	1.4
			Лоджия	6	2.75	-	-	3.1	-	-	-	3.1
			Итого:			16.9	21.3	3.1	38.2	-	-	41.3
	Квартира	84	Прихожая	1	2.75	-	8.4	-	8.4	-	-	8.4

А 4 эт			Жилая	2	2.75	12.8	-	-	12.8	-	-	12.8
			Кухня	3	2.75	-	22.3	-	22.3	-	-	22.3
			Санузел	4	2.75	-	1.1	-	1.1	-	-	1.1
			Санузел	5	2.75	-	3.1	-	3.1	-	-	3.1
			Балкон	6	2.75	-	-	3.6	-	-	-	3.6
			Итого:			12.8	34.9	3.6	47.7	-	-	51.3
			Квартира	85	Прихожая	1	2.75	-	5.5	-	5.5	-
	Санузел	2			2.75	-	4.3	-	4.3	-	-	4.3
	Кухня	3			2.75	-	5.1	-	5.1	-	-	5.1
	Жилая	4			2.75	11.4	-	-	11.4	-	-	11.4
	Лоджия	5			2.75	-	-	4.8	-	-	-	4.8
	Итого:				11.4	14.9	4.8	26.3	-	-	31.1	
	Квартира	86	Прихожая	1	2.75	-	7.3	-	7.3	-	-	7.3
			Санузел	2	2.75	-	3.1	-	3.1	-	-	3.1
			Санузел	3	2.75	-	1.5	-	1.5	-	-	1.5
			Кухня	4	2.75	-	12.6	-	12.6	-	-	12.6
			Жилая	5	2.75	12.8	-	-	12.8	-	-	12.8
			Жилая	6	2.75	16.2	-	-	16.2	-	-	16.2
			Подсобное	7	2.75	-	1.1	-	1.1	-	-	1.1
			Балкон	8	2.75	-	-	3.9	-	-	-	3.9
Итого:			29.0	25.6	3.9	54.6	-	-	58.5			
Квартира	87	Прихожая	1	2.75	-	7.3	-	7.3	-	-	7.3	
		Санузел	2	2.75	-	3.7	-	3.7	-	-	3.7	
		Кухня	3	2.75	-	21.7	-	21.7	-	-	21.7	
		Жилая	4	2.75	9.9	-	-	9.9	-	-	9.9	
		Жилая	5	2.75	13.8	-	-	13.8	-	-	13.8	
		Подсобное	6	2.75	-	2.5	-	2.5	-	-	2.5	
		Санузел	7	2.75	-	2.4	-	2.4	-	-	2.4	
		Балкон	8	2.75	-	-	5.5	-	-	-	5.5	
Итого:			23.7	37.6	5.5	61.3	-	-	66.8			
Помещения общего пользования 3-го этажа		Лестничная клетка	88	2.75	-	-	-	-	-	14.3	14.3	
		Балкон	89		-	-	-	-	-	7.7	7.7	
		Коридор	90		-	-	-	-	-	8.4	8.4	
		Коридор	91		-	-	-	-	-	31.2	31.2	
		Коридор	136	2.75	-	-	-	-	-	4.1	4.1	
		Коридор	137		-	-	-	-	-	13.1	13.1	
		Коридор	138		-	-	-	-	-	19.0	19.0	
		Итого:			-	-	-	-	-	97.8	97.8	
Площадь помещений всего, по этажу:					244.9	314.0	47.1	558.9	-	97.8	703.8	
Квартира	18	Прихожая	1	3.30	-	3.9	-	3.9	-	-	3.9	
		Санузел	2	3.30	-	3.6	-	3.6	-	-	3.6	
		Кухня	3	3.30	-	10.0	-	10.0	-	-	10.0	
		Жилая	4	3.30	15.1	-	-	15.1	-	-	15.1	
		Лоджия	5	3.30	-	-	3.1	-	-	-	3.1	
		Итого:			15.1	17.5	3.1	32.6	-	-	35.7	
Квартира	19	Прихожая	1	3.30	-	5.0	-	5.0	-	-	5.0	
		Кухня	2	3.30	-	21.4	-	21.4	-	-	21.4	
		Санузел	3	3.30	-	2.0	-	2.0	-	-	2.0	
		Санузел	4	3.30	-	3.0	-	3.0	-	-	3.0	
		Жилая	5	3.30	12.8	-	-	12.8	-	-	12.8	
		Лоджия	6	3.30	-	-	2.8	-	-	-	2.8	
Итого:			12.8	31.4	2.8	44.2	-	-	47.0			
Квартира	20	Прихожая	1	3.30	-	4.1	-	4.1	-	-	4.1	
		Жилая	2	3.30	15.3	-	-	15.3	-	-	15.3	
		Кухня	3	3.30	-	10.1	-	10.1	-	-	10.1	
		Санузел	4	3.30	-	3.8	-	3.8	-	-	3.8	
		Балкон	5	3.30	-	-	2.7	-	-	-	2.7	
		Итого:			15.3	18.0	2.7	33.3	-	-	36.0	
Квартира	21	Прихожая	1	3.30	-	5.4	-	5.4	-	-	5.4	
		Санузел	2	3.30	-	4.4	-	4.4	-	-	4.4	
		Кухня	3	3.30	-	17.5	-	17.5	-	-	17.5	
		Жилая	4	3.30	12.7	-	-	12.7	-	-	12.7	
		Лоджия	5	3.30	-	-	2.2	-	-	-	2.2	
		Балкон	6	3.30	-	-	2.9	-	-	-	2.9	
Итого:			12.7	27.3	5.1	40.0	-	-	45.1			
Квартира	22	Прихожая	1	3.30	-	5.7	-	5.7	-	-	5.7	
		Жилая	2	3.30	11.8	-	-	11.8	-	-	11.8	
		Кухня	3	3.30	-	5.7	-	5.7	-	-	5.7	
		Санузел	4	3.30	-	3.5	-	3.5	-	-	3.5	

		Балкон	5	3.30	-	-	2.8	-	-	-	2.8
		Итого:			11.8	14.9	2.8	26.7	-	-	29.5
Квартира	23	Прихожая	1	3.30	-	5.3	-	5.3	-	-	5.3
		Коридор	2	3.30	-	4.7	-	4.7	-	-	4.7
		Санузел	3	3.30	-	2.0	-	2.0	-	-	2.0
		Кухня	4	3.30	-	11.8	-	11.8	-	-	11.8
		Жилая	5	3.30	10.8	-	-	10.8	-	-	10.8
		Жилая	6	3.30	14.9	-	-	14.9	-	-	14.9
		Санузел	7	3.30	-	3.3	-	3.3	-	-	3.3
		Жилая	8	3.30	12.2	-	-	12.2	-	-	12.2
		Лоджия	9	3.30	-	-	2.9	-	-	-	2.9
		Итого:			37.9	27.1	2.9	65.0	-	-	67.9
Квартира	88	Прихожая	1	2.75	-	6.2	-	6.2	-	-	6.2
		Жилая	2	2.75	16.6	-	-	16.6	-	-	16.6
		Кухня	3	2.75	-	12.3	-	12.3	-	-	12.3
		Санузел	4	2.75	-	2.2	-	2.2	-	-	2.2
		Санузел	5	2.75	-	3.3	-	3.3	-	-	3.3
		Жилая	6	2.75	13.5	-	-	13.5	-	-	13.5
		Балкон	7	2.75	-	-	3.4	-	-	-	3.4
		Итого:			30.1	24.0	3.4	54.1	-	-	57.5
Квартира	89	Прихожая	1	2.75	-	5.0	-	5.0	-	-	5.0
		Жилая	2	2.75	15.3	-	-	15.3	-	-	15.3
		Кухня	3	2.75	-	10.7	-	10.7	-	-	10.7
		Санузел	4	2.75	-	3.8	-	3.8	-	-	3.8
		Балкон	5	2.75	-	-	3.4	-	-	-	3.4
		Итого:			15.3	19.5	3.4	34.8	-	-	38.2
Квартира	90	Прихожая	1	2.75	-	5.5	-	5.5	-	-	5.5
		Санузел	2	2.75	-	3.7	-	3.7	-	-	3.7
		Кухня	3	2.75	-	10.9	-	10.9	-	-	10.9
		Жилая	4	2.75	16.8	-	-	16.8	-	-	16.8
		Подсобное	5	2.75	-	1.4	-	1.4	-	-	1.4
		Лоджия	6	2.75	-	-	3.1	-	-	-	3.1
		Итого:			16.8	21.5	3.1	38.3	-	-	41.4
Квартира	91	Прихожая	1	2.75	-	8.4	-	8.4	-	-	8.4
		Жилая	2	2.75	12.8	-	-	12.8	-	-	12.8
		Кухня	3	2.75	-	22.5	-	22.5	-	-	22.5
		Санузел	4	2.75	-	1.1	-	1.1	-	-	1.1
		Санузел	5	2.75	-	3.1	-	3.1	-	-	3.1
		Балкон	6	2.75	-	-	3.5	-	-	-	3.5
		Итого:			12.8	35.1	3.5	47.9	-	-	51.4
Квартира	92	Прихожая	1	2.75	-	5.6	-	5.6	-	-	5.6
		Санузел	2	2.75	-	4.2	-	4.2	-	-	4.2
		Кухня	3	2.75	-	5.1	-	5.1	-	-	5.1
		Жилая	4	2.75	11.4	-	-	11.4	-	-	11.4
		Лоджия	5	2.75	-	-	4.8	-	-	-	4.8
		Итого:			11.4	14.9	4.8	26.3	-	-	31.1
Квартира	93	Прихожая	1	2.75	-	7.3	-	7.3	-	-	7.3
		Санузел	2	2.75	-	3.0	-	3.0	-	-	3.0
		Санузел	3	2.75	-	1.5	-	1.5	-	-	1.5
		Кухня	4	2.75	-	12.7	-	12.7	-	-	12.7
		Жилая	5	2.75	12.7	-	-	12.7	-	-	12.7
		Жилая	6	2.75	16.2	-	-	16.2	-	-	16.2
		Подсобное	7	2.75	-	1.2	-	1.2	-	-	1.2
		Балкон	8	2.75	-	-	3.9	-	-	-	3.9
		Итого:			28.9	25.7	3.9	54.6	-	-	58.5
Квартира	94	Прихожая	1	2.75	-	7.3	-	7.3	-	-	7.3
		Санузел	2	2.75	-	3.7	-	3.7	-	-	3.7
		Кухня	3	2.75	-	21.7	-	21.7	-	-	21.7
		Жилая	4	2.75	9.9	-	-	9.9	-	-	9.9
		Жилая	5	2.75	13.8	-	-	13.8	-	-	13.8
		Подсобное	6	2.75	-	2.5	-	2.5	-	-	2.5
		Санузел	7	2.75	-	2.4	-	2.4	-	-	2.4
		Балкон	8	2.75	-	-	5.5	-	-	-	5.5
		Итого:			23.7	37.6	5.5	61.3	-	-	66.8
Помещения общего пользования 4-го этажа		Лестничная клетка	92	3.30	-	-	-	-	-	14.3	14.3
		Балкон	93		-	-	-	-	-	7.7	7.7
		Коридор	94		-	-	-	-	-	8.4	8.4
		Коридор	95		-	-	-	-	-	31.2	31.2
		Коридор	139	3.30	-	-	-	-	-	4.1	4.1
		Коридор	140		-	-	-	-	-	13.1	13.1

А 5 эт			Коридор	141		-	-	-	-	-	19.0	19.0
			Итого:			-	-	-	-	-	97.8	97.8
			Площадь помещений всего, по этажу:			244.6	314.5	47.0	559.1	-	97.8	703.9
	Квартира	24	Прихожая	1	3.30	-	4.0	-	4.0	-	-	4.0
			Санузел	2	3.30	-	3.6	-	3.6	-	-	3.6
			Кухня	3	3.30	-	9.9	-	9.9	-	-	9.9
			Жилая	4	3.30	15.1	-	-	15.1	-	-	15.1
			Лоджия	5	3.30	-	-	3.1	-	-	-	3.1
			Итого:			15.1	17.5	3.1	32.6	-	-	35.7
	Квартира	25	Прихожая	1	3.30	-	5.1	-	5.1	-	-	5.1
			Кухня	2	3.30	-	21.2	-	21.2	-	-	21.2
			Санузел	3	3.30	-	2.0	-	2.0	-	-	2.0
			Санузел	4	3.30	-	3.0	-	3.0	-	-	3.0
			Жилая	5	3.30	12.9	-	-	12.9	-	-	12.9
			Лоджия	6	3.30	-	-	2.8	-	-	-	2.8
			Итого:			12.9	31.3	2.8	44.2	-	-	47.0
	Квартира	26	Прихожая	1	3.30	-	3.9	-	3.9	-	-	3.9
			Жилая	2	3.30	15.3	-	-	15.3	-	-	15.3
			Кухня	3	3.30	-	10.1	-	10.1	-	-	10.1
			Санузел	4	3.30	-	4.0	-	4.0	-	-	4.0
			Балкон	5	3.30	-	-	2.7	-	-	-	2.7
			Итого:			15.3	18.0	2.7	33.3	-	-	36.0
	Квартира	27	Прихожая	1	3.30	-	5.3	-	5.3	-	-	5.3
			Санузел	2	3.30	-	4.4	-	4.4	-	-	4.4
			Кухня	3	3.30	-	17.8	-	17.8	-	-	17.8
			Жилая	4	3.30	12.6	-	-	12.6	-	-	12.6
			Лоджия	5	3.30	-	-	2.2	-	-	-	2.2
			Балкон	6	3.30	-	-	2.9	-	-	-	2.9
			Итого:			12.6	27.5	5.1	40.1	-	-	45.2
	Квартира	28	Прихожая	1	3.30	-	5.8	-	5.8	-	-	5.8
			Жилая	2	3.30	11.7	-	-	11.7	-	-	11.7
			Кухня	3	3.30	-	5.7	-	5.7	-	-	5.7
			Санузел	4	3.30	-	3.5	-	3.5	-	-	3.5
			Балкон	5	3.30	-	-	2.8	-	-	-	2.8
			Итого:			11.7	15.0	2.8	26.7	-	-	29.5
	Квартира	29	Прихожая	1	3.30	-	5.2	-	5.2	-	-	5.2
			Коридор	2	3.30	-	4.8	-	4.8	-	-	4.8
			Санузел	3	3.30	-	2.0	-	2.0	-	-	2.0
			Кухня	4	3.30	-	11.9	-	11.9	-	-	11.9
			Жилая	5	3.30	10.8	-	-	10.8	-	-	10.8
			Жилая	6	3.30	14.7	-	-	14.7	-	-	14.7
			Санузел	7	3.30	-	3.3	-	3.3	-	-	3.3
			Жилая	8	3.30	12.3	-	-	12.3	-	-	12.3
			Лоджия	9	3.30	-	-	2.9	-	-	-	2.9
			Итого:			37.8	27.2	2.9	65.0	-	-	67.9
	Квартира	95	Прихожая	1	2.75	-	6.1	-	6.1	-	-	6.1
			Жилая	2	2.75	16.6	-	-	16.6	-	-	16.6
			Кухня	3	2.75	-	12.4	-	12.4	-	-	12.4
			Санузел	4	2.75	-	2.3	-	2.3	-	-	2.3
			Санузел	5	2.75	-	3.3	-	3.3	-	-	3.3
			Жилая	6	2.75	13.5	-	-	13.5	-	-	13.5
			Балкон	7	2.75	-	-	3.4	-	-	-	3.4
			Итого:			30.1	24.1	3.4	54.2	-	-	57.6
	Квартира	96	Прихожая	1	2.75	-	5.1	-	5.1	-	-	5.1
			Жилая	2	2.75	15.4	-	-	15.4	-	-	15.4
			Кухня	3	2.75	-	10.8	-	10.8	-	-	10.8
			Санузел	4	2.75	-	3.8	-	3.8	-	-	3.8
			Балкон	5	2.75	-	-	3.4	-	-	-	3.4
			Итого:			15.4	19.7	3.4	35.1	-	-	38.5
	Квартира	97	Прихожая	1	2.75	-	5.5	-	5.5	-	-	5.5
			Санузел	2	2.75	-	3.7	-	3.7	-	-	3.7
			Кухня	3	2.75	-	11.0	-	11.0	-	-	11.0
			Жилая	4	2.75	17.0	-	-	17.0	-	-	17.0
			Подсобное	5	2.75	-	1.4	-	1.4	-	-	1.4
			Лоджия	6	2.75	-	-	3.1	-	-	-	3.1
			Итого:			17.0	21.6	3.1	38.6	-	-	41.7
	Квартира	98	Прихожая	1	2.75	-	8.4	-	8.4	-	-	8.4
			Жилая	2	2.75	13.0	-	-	13.0	-	-	13.0
			Кухня	3	2.75	-	22.5	-	22.5	-	-	22.5
			Санузел	4	2.75	-	1.1	-	1.1	-	-	1.1
			Санузел	5	2.75	-	3.1	-	3.1	-	-	3.1
			Балкон	6	2.75	-	-	3.5	-	-	-	3.5

А 6 эт	Квартира	99	Итого:			13.0	35.1	3.5	48.1	-	-	51.6
			Прихожая	1	2.75	-	5.5	-	5.5	-	-	5.5
			Санузел	2	2.75	-	4.2	-	4.2	-	-	4.2
			Кухня	3	2.75	-	5.1	-	5.1	-	-	5.1
			Жилая	4	2.75	11.5	-	-	11.5	-	-	11.5
			Лоджия	5	2.75	-	-	4.8	-	-	-	4.8
			Итого:			11.5	14.8	4.8	26.3	-	-	31.1
	Квартира	100	Прихожая	1	2.75	-	7.3	-	7.3	-	-	7.3
			Санузел	2	2.75	-	3.0	-	3.0	-	-	3.0
			Санузел	3	2.75	-	1.5	-	1.5	-	-	1.5
			Кухня	4	2.75	-	12.7	-	12.7	-	-	12.7
			Жилая	5	2.75	12.7	-	-	12.7	-	-	12.7
			Жилая	6	2.75	16.3	-	-	16.3	-	-	16.3
			Подсобное	7	2.75	-	1.1	-	1.1	-	-	1.1
			Балкон	8	2.75	-	-	3.9	-	-	-	3.9
	Итого:			29.0	25.6	3.9	54.6	-	-	58.5		
	Квартира	101	Прихожая	1	2.75	-	7.3	-	7.3	-	-	7.3
			Санузел	2	2.75	-	3.7	-	3.7	-	-	3.7
			Кухня	3	2.75	-	21.7	-	21.7	-	-	21.7
			Жилая	4	2.75	10.0	-	-	10.0	-	-	10.0
			Жилая	5	2.75	13.5	-	-	13.5	-	-	13.5
			Подсобное	6	2.75	-	2.5	-	2.5	-	-	2.5
			Санузел	7	2.75	-	2.4	-	2.4	-	-	2.4
			Балкон	8	2.75	-	-	5.5	-	-	-	5.5
	Итого:			23.5	37.6	5.5	61.1	-	-	66.6		
	Помещения общего пользования 5-го этажа		Лестничная клетка	96	2.75	-	-	-	-	-	14.3	14.3
			Балкон	97		-	-	-	-	-	7.7	7.7
			Коридор	98		-	-	-	-	-	8.4	8.4
			Коридор	99		-	-	-	-	-	31.2	31.2
			Коридор	142	2.75	-	-	-	-	-	4.1	4.1
			Коридор	143		-	-	-	-	-	13.1	13.1
			Коридор	144		-	-	-	-	-	19.0	19.0
			Итого:			-	-	-	-	-	97.8	97.8
	Площадь помещений всего, по этажу:					244.9	315.0	47.0	559.9	-	97.8	704.7
Квартира	30	Прихожая	1	3.30	-	4.0	-	4.0	-	-	4.0	
		Санузел	2	3.30	-	3.6	-	3.6	-	-	3.6	
		Кухня	3	3.30	-	10.0	-	10.0	-	-	10.0	
		Жилая	4	3.30	15.1	-	-	15.1	-	-	15.1	
		Лоджия	5	3.30	-	-	3.1	-	-	-	3.1	
		Итого:			15.1	17.6	3.1	32.7	-	-	35.8	
Квартира	31	Прихожая	1	3.30	-	5.1	-	5.1	-	-	5.1	
		Кухня	2	3.30	-	21.4	-	21.4	-	-	21.4	
		Санузел	3	3.30	-	2.0	-	2.0	-	-	2.0	
		Санузел	4	3.30	-	2.9	-	2.9	-	-	2.9	
		Жилая	5	3.30	12.8	-	-	12.8	-	-	12.8	
		Лоджия	6	3.30	-	-	2.8	-	-	-	2.8	
Итого:			12.8	31.4	2.8	44.2	-	-	47.0			
Квартира	32	Прихожая	1	3.30	-	4.0	-	4.0	-	-	4.0	
		Жилая	2	3.30	15.5	-	-	15.5	-	-	15.5	
		Кухня	3	3.30	-	10.2	-	10.2	-	-	10.2	
		Санузел	4	3.30	-	3.8	-	3.8	-	-	3.8	
		Балкон	5	3.30	-	-	2.7	-	-	-	2.7	
		Итого:			15.5	18.0	2.7	33.5	-	-	36.2	
Квартира	33	Прихожая	1	3.30	-	5.2	-	5.2	-	-	5.2	
		Санузел	2	3.30	-	4.4	-	4.4	-	-	4.4	
		Кухня	3	3.30	-	17.8	-	17.8	-	-	17.8	
		Жилая	4	3.30	12.8	-	-	12.8	-	-	12.8	
		Лоджия	5	3.30	-	-	2.2	-	-	-	2.2	
		Балкон	6	3.30	-	-	2.9	-	-	-	2.9	
Итого:			12.8	27.4	5.1	40.2	-	-	45.3			
Квартира	34	Прихожая	1	3.30	-	6.0	-	6.0	-	-	6.0	
		Жилая	2	3.30	11.8	-	-	11.8	-	-	11.8	
		Кухня	3	3.30	-	5.7	-	5.7	-	-	5.7	
		Санузел	4	3.30	-	3.3	-	3.3	-	-	3.3	
		Балкон	5	3.30	-	-	2.8	-	-	-	2.8	
		Итого:			11.8	15.0	2.8	26.8	-	-	29.6	
Квартира	35	Прихожая	1	3.30	-	5.2	-	5.2	-	-	5.2	
		Коридор	2	3.30	-	4.6	-	4.6	-	-	4.6	
		Санузел	3	3.30	-	2.0	-	2.0	-	-	2.0	

А 7 эт			Кухня	4	3.30	-	11.8	-	-	11.8				
			Жилая	5	3.30	10.8	-	-	10.8	-	-	10.8		
			Жилая	6	3.30	14.9	-	-	14.9	-	-	14.9		
			Санузел	7	3.30	-	3.3	-	3.3	-	-	3.3		
			Жилая	8	3.30	12.2	-	-	12.2	-	-	12.2		
			Лоджия	9	3.30	-	-	2.9	-	-	-	2.9		
			Итого:			37.9	26.9	2.9	64.8	-	-	67.7		
			Квартира	102	Прихожая	1	2.75	-	6.0	-	6.0	-	-	6.0
					Жилая	2	2.75	16.6	-	-	16.6	-	-	16.6
					Кухня	3	2.75	-	12.3	-	12.3	-	-	12.3
					Санузел	4	2.75	-	2.2	-	2.2	-	-	2.2
					Санузел	5	2.75	-	3.3	-	3.3	-	-	3.3
					Жилая	6	2.75	13.5	-	-	13.5	-	-	13.5
					Балкон	7	2.75	-	-	3.4	-	-	-	3.4
					Итого:			30.1	23.8	3.4	53.9	-	-	57.3
Квартира	103	Прихожая	1	2.75	-	5.1	-	5.1	-	-	5.1			
		Жилая	2	2.75	15.4	-	-	15.4	-	-	15.4			
		Кухня	3	2.75	-	10.9	-	10.9	-	-	10.9			
		Санузел	4	2.75	-	3.8	-	3.8	-	-	3.8			
		Балкон	5	2.75	-	-	3.4	-	-	-	3.4			
		Итого:			15.4	19.8	3.4	35.2	-	-	38.6			
Квартира	104	Прихожая	1	2.75	-	5.5	-	5.5	-	-	5.5			
		Санузел	2	2.75	-	3.7	-	3.7	-	-	3.7			
		Кухня	3	2.75	-	10.9	-	10.9	-	-	10.9			
		Жилая	4	2.75	17.0	-	-	17.0	-	-	17.0			
		Подсобное	5	2.75	-	1.4	-	1.4	-	-	1.4			
		Лоджия	6	2.75	-	-	3.1	-	-	-	3.1			
		Итого:			17.0	21.5	3.1	38.5	-	-	41.6			
Квартира	105	Прихожая	1	2.75	-	8.3	-	8.3	-	-	8.3			
		Жилая	2	2.75	12.8	-	-	12.8	-	-	12.8			
		Кухня	3	2.75	-	22.5	-	22.5	-	-	22.5			
		Санузел	4	2.75	-	1.1	-	1.1	-	-	1.1			
		Санузел	5	2.75	-	3.1	-	3.1	-	-	3.1			
		Балкон	6	2.75	-	-	3.5	-	-	-	3.5			
		Итого:			12.8	35.0	3.5	47.8	-	-	51.3			
Квартира	106	Прихожая	1	2.75	-	5.5	-	5.5	-	-	5.5			
		Санузел	2	2.75	-	4.3	-	4.3	-	-	4.3			
		Кухня	3	2.75	-	5.1	-	5.1	-	-	5.1			
		Жилая	4	2.75	11.5	-	-	11.5	-	-	11.5			
		Лоджия	5	2.75	-	-	4.8	-	-	-	4.8			
		Итого:			11.5	14.9	4.8	26.4	-	-	31.2			
Квартира	107	Прихожая	1	2.75	-	7.3	-	7.3	-	-	7.3			
		Санузел	2	2.75	-	3.0	-	3.0	-	-	3.0			
		Санузел	3	2.75	-	1.6	-	1.6	-	-	1.6			
		Кухня	4	2.75	-	12.7	-	12.7	-	-	12.7			
		Жилая	5	2.75	12.7	-	-	12.7	-	-	12.7			
		Жилая	6	2.75	16.2	-	-	16.2	-	-	16.2			
		Подсобное	7	2.75	-	1.1	-	1.1	-	-	1.1			
		Балкон	8	2.75	-	-	3.9	-	-	-	3.9			
Итого:			28.9	25.7	3.9	54.6	-	-	58.5					
Квартира	108	Прихожая	1	2.75	-	7.3	-	7.3	-	-	7.3			
		Санузел	2	2.75	-	3.6	-	3.6	-	-	3.6			
		Кухня	3	2.75	-	21.9	-	21.9	-	-	21.9			
		Жилая	4	2.75	9.9	-	-	9.9	-	-	9.9			
		Жилая	5	2.75	13.6	-	-	13.6	-	-	13.6			
		Подсобное	6	2.75	-	2.5	-	2.5	-	-	2.5			
		Санузел	7	2.75	-	2.4	-	2.4	-	-	2.4			
		Балкон	8	2.75	-	-	5.5	-	-	-	5.5			
		Итого:			23.5	37.7	5.5	61.2	-	-	66.7			
Помещения общего пользования 6-го этажа		Лестничная клетка	100	2.75	-	-	-	-	-	14.3	14.3			
		Балкон	101		-	-	-	-	-	7.7	7.7			
		Коридор	102		-	-	-	-	-	8.4	8.4			
		Коридор	103		-	-	-	-	-	31.2	31.2			
		Коридор	145	2.75	-	-	-	-	-	4.1	4.1			
		Коридор	146		-	-	-	-	-	13.1	13.1			
		Коридор	147		-	-	-	-	-	19.0	19.0			
		Итого:			-	-	-	-	-	97.8	97.8			
Площадь помещений всего, по этажу:					245.1	314.7	47.0	559.8	-	97.8	704.6			
А 7 эт	Квартира	36	Прихожая	1	3.30	-	4.0	-	4.0	-	-	4.0		

Квартира	37	Санузел	2	3.30	-	3.5	-	3.5	-	-	3.5
		Кухня	3	3.30	-	10.2	-	10.2	-	-	10.2
		Жилая	4	3.30	14.9	-	-	14.9	-	-	14.9
		Лоджия	5	3.30	-	-	3.1	-	-	-	3.1
		Итого:			14.9	17.7	3.1	32.6	-	-	35.7
		Прихожая	1	3.30	-	5.1	-	5.1	-	-	5.1
		Кухня	2	3.30	-	21.5	-	21.5	-	-	21.5
		Санузел	3	3.30	-	2.0	-	2.0	-	-	2.0
		Санузел	4	3.30	-	3.0	-	3.0	-	-	3.0
		Жилая	5	3.30	12.8	-	-	12.8	-	-	12.8
		Лоджия	6	3.30	-	-	2.8	-	-	-	2.8
Квартира	38	Итого:			12.8	31.6	2.8	44.4	-	-	47.2
		Прихожая	1	3.30	-	3.9	-	3.9	-	-	3.9
		Жилая	2	3.30	15.3	-	-	15.3	-	-	15.3
		Кухня	3	3.30	-	10.2	-	10.2	-	-	10.2
		Санузел	4	3.30	-	3.8	-	3.8	-	-	3.8
		Балкон	5	3.30	-	-	2.7	-	-	-	2.7
Квартира	39	Итого:			15.3	17.9	2.7	33.2	-	-	35.9
		Прихожая	1	3.30	-	5.1	-	5.1	-	-	5.1
		Санузел	2	3.30	-	4.4	-	4.4	-	-	4.4
		Кухня	3	3.30	-	17.7	-	17.7	-	-	17.7
		Жилая	4	3.30	12.9	-	-	12.9	-	-	12.9
		Лоджия	5	3.30	-	-	2.2	-	-	-	2.2
		Балкон	6	3.30	-	-	2.9	-	-	-	2.9
Квартира	40	Итого:			12.9	27.2	5.1	40.1	-	-	45.2
		Прихожая	1	3.30	-	5.8	-	5.8	-	-	5.8
		Жилая	2	3.30	11.8	-	-	11.8	-	-	11.8
		Кухня	3	3.30	-	5.7	-	5.7	-	-	5.7
		Санузел	4	3.30	-	3.5	-	3.5	-	-	3.5
		Балкон	5	3.30	-	-	2.8	-	-	-	2.8
Квартира	41	Итого:			11.8	15.0	2.8	26.8	-	-	29.6
		Прихожая	1	3.30	-	5.2	-	5.2	-	-	5.2
		Коридор	2	3.30	-	4.7	-	4.7	-	-	4.7
		Санузел	3	3.30	-	2.0	-	2.0	-	-	2.0
		Кухня	4	3.30	-	11.7	-	11.7	-	-	11.7
		Жилая	5	3.30	10.7	-	-	10.7	-	-	10.7
		Жилая	6	3.30	14.8	-	-	14.8	-	-	14.8
		Санузел	7	3.30	-	3.3	-	3.3	-	-	3.3
		Жилая	8	3.30	12.2	-	-	12.2	-	-	12.2
		Лоджия	9	3.30	-	-	2.9	-	-	-	2.9
Квартира	109	Итого:			37.7	26.9	2.9	64.6	-	-	67.5
		Прихожая	1	2.75	-	5.8	-	5.8	-	-	5.8
		Жилая	2	2.75	16.6	-	-	16.6	-	-	16.6
		Кухня	3	2.75	-	12.3	-	12.3	-	-	12.3
		Санузел	4	2.75	-	2.3	-	2.3	-	-	2.3
		Санузел	5	2.75	-	3.3	-	3.3	-	-	3.3
		Жилая	6	2.75	13.6	-	-	13.6	-	-	13.6
		Балкон	7	2.75	-	-	3.4	-	-	-	3.4
Квартира	110	Итого:			30.2	23.7	3.4	53.9	-	-	57.3
		Прихожая	1	2.75	-	4.9	-	4.9	-	-	4.9
		Жилая	2	2.75	15.5	-	-	15.5	-	-	15.5
		Кухня	3	2.75	-	10.7	-	10.7	-	-	10.7
		Санузел	4	2.75	-	3.8	-	3.8	-	-	3.8
		Балкон	5	2.75	-	-	3.4	-	-	-	3.4
Квартира	111	Итого:			15.5	19.4	3.4	34.9	-	-	38.3
		Прихожая	1	2.75	-	5.5	-	5.5	-	-	5.5
		Санузел	2	2.75	-	3.7	-	3.7	-	-	3.7
		Кухня	3	2.75	-	10.8	-	10.8	-	-	10.8
		Жилая	4	2.75	17.0	-	-	17.0	-	-	17.0
		Подсобное	5	2.75	-	1.4	-	1.4	-	-	1.4
		Лоджия	6	2.75	-	-	3.1	-	-	-	3.1
Квартира	112	Итого:			17.0	21.4	3.1	38.4	-	-	41.5
		Прихожая	1	2.75	-	8.4	-	8.4	-	-	8.4
		Жилая	2	2.75	12.8	-	-	12.8	-	-	12.8
		Кухня	3	2.75	-	22.5	-	22.5	-	-	22.5
		Санузел	4	2.75	-	1.1	-	1.1	-	-	1.1
		Санузел	5	2.75	-	3.2	-	3.2	-	-	3.2
		Балкон	6	2.75	-	-	3.5	-	-	-	3.5
Квартира	113	Итого:			12.8	35.2	3.5	48.0	-	-	51.5
		Прихожая	1	2.75	-	5.5	-	5.5	-	-	5.5
		Санузел	2	2.75	-	4.2	-	4.2	-	-	4.2
		Кухня	3	2.75	-	5.1	-	5.1	-	-	5.1
		Жилая	4	2.75	11.5	-	-	11.5	-	-	11.5

			Лоджия	5	2.75	-	-	4.8	-	-	4.8
			Итого:			11.5	14.8	4.8	26.3	-	31.1
	Квартира	114	Прихожая	1	2.75	-	7.3	-	7.3	-	7.3
			Санузел	2	2.75	-	3.0	-	3.0	-	3.0
			Санузел	3	2.75	-	1.5	-	1.5	-	1.5
			Кухня	4	2.75	-	12.8	-	12.8	-	12.8
			Жилая	5	2.75	12.6	-	-	12.6	-	12.6
			Жилая	6	2.75	16.3	-	-	16.3	-	16.3
			Подсобное	7	2.75	-	1.1	-	1.1	-	1.1
			Балкон	8	2.75	-	-	3.9	-	-	3.9
		Итого:			28.9	25.7	3.9	54.6	-	58.5	
Квартира	115	Прихожая	1	2.75	-	7.3	-	7.3	-	7.3	
		Санузел	2	2.75	-	3.7	-	3.7	-	3.7	
		Кухня	3	2.75	-	21.7	-	21.7	-	21.7	
		Жилая	4	2.75	10.0	-	-	10.0	-	10.0	
		Жилая	5	2.75	13.7	-	-	13.7	-	13.7	
		Подсобное	6	2.75	-	2.5	-	2.5	-	2.5	
		Санузел	7	2.75	-	2.4	-	2.4	-	2.4	
		Балкон	8	2.75	-	-	5.5	-	-	5.5	
				Итого:			23.7	37.6	5.5	61.3	-
Помещения общего пользования 7-го этажа		Лестничная клетка	104	2.75	-	-	-	-	-	14.3	14.3
		Балкон	105		-	-	-	-	-	7.7	7.7
		Коридор	106		-	-	-	-	-	8.4	8.4
		Коридор	107		-	-	-	-	-	31.2	31.2
		Коридор	148	2.75	-	-	-	-	-	4.1	4.1
		Коридор	149		-	-	-	-	-	13.1	13.1
		Коридор	150		-	-	-	-	-	19.0	19.0
				Итого:			-	-	-	-	97.8
Площадь помещений всего, по этажу:					245.0	314.1	47.0	559.1	-	97.8	703.9
А 8 эт	Квартира	42	Прихожая	1	3.30	-	4.1	-	4.1	-	4.1
			Санузел	2	3.30	-	3.5	-	3.5	-	3.5
			Кухня	3	3.30	-	9.9	-	9.9	-	9.9
			Жилая	4	3.30	14.9	-	-	14.9	-	14.9
			Лоджия	5	3.30	-	-	3.1	-	-	3.1
					Итого:			14.9	17.5	3.1	32.4
	Квартира	43	Прихожая	1	3.30	-	5.1	-	5.1	-	5.1
			Кухня	2	3.30	-	21.6	-	21.6	-	21.6
			Санузел	3	3.30	-	2.0	-	2.0	-	2.0
			Санузел	4	3.30	-	2.9	-	2.9	-	2.9
			Жилая	5	3.30	13.0	-	-	13.0	-	13.0
			Лоджия	6	3.30	-	-	2.8	-	-	2.8
			Итого:			13.0	31.6	2.8	44.6	-	47.4
	Квартира	44	Прихожая	1	3.30	-	4.0	-	4.0	-	4.0
			Жилая	2	3.30	15.4	-	-	15.4	-	15.4
			Кухня	3	3.30	-	10.1	-	10.1	-	10.1
			Санузел	4	3.30	-	3.9	-	3.9	-	3.9
			Балкон	5	3.30	-	-	2.7	-	-	2.7
					Итого:			15.4	18.0	2.7	33.4
	Квартира	45	Прихожая	1	3.30	-	5.3	-	5.3	-	5.3
			Санузел	2	3.30	-	4.5	-	4.5	-	4.5
			Кухня	3	3.30	-	17.8	-	17.8	-	17.8
			Жилая	4	3.30	12.8	-	-	12.8	-	12.8
			Лоджия	5	3.30	-	-	2.2	-	-	2.2
			Балкон	6	3.30	-	-	2.9	-	-	2.9
					Итого:			12.8	27.6	5.1	40.4
	Квартира	46	Прихожая	1	3.30	-	5.7	-	5.7	-	5.7
			Жилая	2	3.30	11.8	-	-	11.8	-	11.8
			Кухня	3	3.30	-	5.7	-	5.7	-	5.7
			Санузел	4	3.30	-	3.5	-	3.5	-	3.5
			Балкон	5	3.30	-	-	2.8	-	-	2.8
					Итого:			11.8	14.9	2.8	26.7
	Квартира	47	Прихожая	1	3.30	-	5.2	-	5.2	-	5.2
			Коридор	2	3.30	-	4.7	-	4.7	-	4.7
			Санузел	3	3.30	-	2.0	-	2.0	-	2.0
			Кухня	4	3.30	-	11.7	-	11.7	-	11.7
			Жилая	5	3.30	10.8	-	-	10.8	-	10.8
			Жилая	6	3.30	14.8	-	-	14.8	-	14.8
			Санузел	7	3.30	-	3.3	-	3.3	-	3.3
			Жилая	8	3.30	12.3	-	-	12.3	-	12.3

			Лоджия	9	3.30	-	-	2.9	-	-	-	2.9
			Итого:			37.9	26.9	2.9	64.8	-	-	67.7
Квартира	116	Прихожая	1	2.75	-	6.1	-	6.1	-	-	-	6.1
		Жилая	2	2.75	16.6	-	-	16.6	-	-	-	16.6
		Кухня	3	2.75	-	12.4	-	12.4	-	-	-	12.4
		Санузел	4	2.75	-	2.3	-	2.3	-	-	-	2.3
		Санузел	5	2.75	-	3.4	-	3.4	-	-	-	3.4
		Жилая	6	2.75	13.6	-	-	13.6	-	-	-	13.6
		Балкон	7	2.75	-	-	3.4	-	-	-	-	3.4
		Итого:			30.2	24.2	3.4	54.4	-	-	57.8	
Квартира	117	Прихожая	1	2.75	-	5.0	-	5.0	-	-	-	5.0
		Жилая	2	2.75	15.4	-	-	15.4	-	-	-	15.4
		Кухня	3	2.75	-	10.8	-	10.8	-	-	-	10.8
		Санузел	4	2.75	-	3.8	-	3.8	-	-	-	3.8
		Балкон	5	2.75	-	-	3.4	-	-	-	-	3.4
		Итого:			15.4	19.6	3.4	35.0	-	-	38.4	
Квартира	118	Прихожая	1	2.75	-	5.5	-	5.5	-	-	-	5.5
		Санузел	2	2.75	-	3.8	-	3.8	-	-	-	3.8
		Кухня	3	2.75	-	10.8	-	10.8	-	-	-	10.8
		Жилая	4	2.75	16.9	-	-	16.9	-	-	-	16.9
		Подсобное	5	2.75	-	1.4	-	1.4	-	-	-	1.4
		Лоджия	6	2.75	-	-	3.1	-	-	-	-	3.1
		Итого:			16.9	21.5	3.1	38.4	-	-	41.5	
Квартира	119	Прихожая	1	2.75	-	8.4	-	8.4	-	-	-	8.4
		Жилая	2	2.75	12.8	-	-	12.8	-	-	-	12.8
		Кухня	3	2.75	-	22.5	-	22.5	-	-	-	22.5
		Санузел	4	2.75	-	1.1	-	1.1	-	-	-	1.1
		Санузел	5	2.75	-	3.2	-	3.2	-	-	-	3.2
		Балкон	6	2.75	-	-	3.5	-	-	-	-	3.5
Итого:			12.8	35.2	3.5	48.0	-	-	51.5			
Квартира	120	Прихожая	1	2.75	-	5.5	-	5.5	-	-	-	5.5
		Санузел	2	2.75	-	4.3	-	4.3	-	-	-	4.3
		Кухня	3	2.75	-	5.1	-	5.1	-	-	-	5.1
		Жилая	4	2.75	11.5	-	-	11.5	-	-	-	11.5
		Лоджия	5	2.75	-	-	4.8	-	-	-	-	4.8
Итого:			11.5	14.9	4.8	26.4	-	-	31.2			
Квартира	121	Прихожая	1	2.75	-	7.3	-	7.3	-	-	-	7.3
		Санузел	2	2.75	-	3.1	-	3.1	-	-	-	3.1
		Санузел	3	2.75	-	1.6	-	1.6	-	-	-	1.6
		Кухня	4	2.75	-	12.8	-	12.8	-	-	-	12.8
		Жилая	5	2.75	12.7	-	-	12.7	-	-	-	12.7
		Жилая	6	2.75	16.3	-	-	16.3	-	-	-	16.3
		Подсобное	7	2.75	-	1.1	-	1.1	-	-	-	1.1
		Балкон	8	2.75	-	-	3.9	-	-	-	-	3.9
		Итого:			29.0	25.9	3.9	54.9	-	-	58.8	
Квартира	122	Прихожая	1	2.75	-	7.3	-	7.3	-	-	-	7.3
		Санузел	2	2.75	-	3.8	-	3.8	-	-	-	3.8
		Кухня	3	2.75	-	21.7	-	21.7	-	-	-	21.7
		Жилая	4	2.75	9.9	-	-	9.9	-	-	-	9.9
		Жилая	5	2.75	13.6	-	-	13.6	-	-	-	13.6
		Подсобное	6	2.75	-	2.6	-	2.6	-	-	-	2.6
		Санузел	7	2.75	-	2.4	-	2.4	-	-	-	2.4
		Балкон	8	2.75	-	-	5.5	-	-	-	-	5.5
Итого:			23.5	37.8	5.5	61.3	-	-	66.8			
Помещения общего пользования 8-го этажа		Лестничная клетка	108	2.75	-	-	-	-	-	-	14.3	14.3
		Балкон	109		-	-	-	-	-	-	7.7	7.7
		Коридор	110		-	-	-	-	-	-	8.4	8.4
		Коридор	111		-	-	-	-	-	-	31.2	31.2
		Коридор	151	2.75	-	-	-	-	-	-	4.1	4.1
		Коридор	152		-	-	-	-	-	-	13.1	13.1
		Коридор	153		-	-	-	-	-	-	19.0	19.0
		Итого:			-	-	-	-	-	-	97.8	97.8
Площадь помещений всего, по этажу:					245.1	315.6	47.0	560.7	-	97.8	705.5	
А 9 эт	Квартира	48	Прихожая	1	3.30	-	3.9	-	3.9	-	-	3.9
			Санузел	2	3.30	-	3.6	-	3.6	-	-	3.6
			Кухня	3	3.30	-	10.2	-	10.2	-	-	10.2
			Жилая	4	3.30	15.1	-	-	15.1	-	-	15.1
			Лоджия	5	3.30	-	-	3.1	-	-	-	3.1
			Итого:			15.1	17.7	3.1	32.8	-	-	35.9

Квартира	49	Прихожая	1	3.30	-	5.0	-	5.0	-	-	5.0
		Кухня	2	3.30	-	21.6	-	21.6	-	-	21.6
		Санузел	3	3.30	-	1.9	-	1.9	-	-	1.9
		Санузел	4	3.30	-	3.0	-	3.0	-	-	3.0
		Жилая	5	3.30	13.0	-	-	13.0	-	-	13.0
		Лоджия	6	3.30	-	-	2.8	-	-	-	2.8
		Итого:			13.0	31.5	2.8	44.5	-	-	47.3
Квартира	50	Прихожая	1	3.30	-	4.0	-	4.0	-	-	4.0
		Жилая	2	3.30	15.4	-	-	15.4	-	-	15.4
		Кухня	3	3.30	-	10.1	-	10.1	-	-	10.1
		Санузел	4	3.30	-	4.0	-	4.0	-	-	4.0
		Балкон	5	3.30	-	-	2.7	-	-	-	2.7
		Итого:			15.4	18.1	2.7	33.5	-	-	36.2
Квартира	51	Прихожая	1	3.30	-	5.3	-	5.3	-	-	5.3
		Санузел	2	3.30	-	4.5	-	4.5	-	-	4.5
		Кухня	3	3.30	-	17.7	-	17.7	-	-	17.7
		Жилая	4	3.30	12.8	-	-	12.8	-	-	12.8
		Лоджия	5	3.30	-	-	2.2	-	-	-	2.2
		Балкон	6	3.30	-	-	2.9	-	-	-	2.9
		Итого:			12.8	27.5	5.1	40.3	-	-	45.4
Квартира	52	Прихожая	1	3.30	-	5.8	-	5.8	-	-	5.8
		Жилая	2	3.30	11.6	-	-	11.6	-	-	11.6
		Кухня	3	3.30	-	5.7	-	5.7	-	-	5.7
		Санузел	4	3.30	-	3.6	-	3.6	-	-	3.6
		Балкон	5	3.30	-	-	2.8	-	-	-	2.8
		Итого:			11.6	15.1	2.8	26.7	-	-	29.5
Квартира	53	Прихожая	1	3.30	-	5.2	-	5.2	-	-	5.2
		Коридор	2	3.30	-	4.6	-	4.6	-	-	4.6
		Санузел	3	3.30	-	2.1	-	2.1	-	-	2.1
		Кухня	4	3.30	-	11.7	-	11.7	-	-	11.7
		Жилая	5	3.30	10.9	-	-	10.9	-	-	10.9
		Жилая	6	3.30	14.9	-	-	14.9	-	-	14.9
		Санузел	7	3.30	-	3.3	-	3.3	-	-	3.3
		Жилая	8	3.30	12.3	-	-	12.3	-	-	12.3
		Лоджия	9	3.30	-	-	2.9	-	-	-	2.9
		Итого:			38.1	26.9	2.9	65.0	-	-	67.9
Квартира	123	Прихожая	1	2.75	-	6.0	-	6.0	-	-	6.0
		Жилая	2	2.75	16.6	-	-	16.6	-	-	16.6
		Кухня	3	2.75	-	12.3	-	12.3	-	-	12.3
		Санузел	4	2.75	-	2.3	-	2.3	-	-	2.3
		Санузел	5	2.75	-	3.3	-	3.3	-	-	3.3
		Жилая	6	2.75	13.6	-	-	13.6	-	-	13.6
		Балкон	7	2.75	-	-	3.4	-	-	-	3.4
		Итого:			30.2	23.9	3.4	54.1	-	-	57.5
Квартира	124	Прихожая	1	2.75	-	5.0	-	5.0	-	-	5.0
		Жилая	2	2.75	15.4	-	-	15.4	-	-	15.4
		Кухня	3	2.75	-	10.7	-	10.7	-	-	10.7
		Санузел	4	2.75	-	3.8	-	3.8	-	-	3.8
		Балкон	5	2.75	-	-	3.4	-	-	-	3.4
		Итого:			15.4	19.5	3.4	34.9	-	-	38.3
Квартира	125	Прихожая	1	2.75	-	5.4	-	5.4	-	-	5.4
		Санузел	2	2.75	-	3.7	-	3.7	-	-	3.7
		Кухня	3	2.75	-	10.8	-	10.8	-	-	10.8
		Жилая	4	2.75	17.1	-	-	17.1	-	-	17.1
		Подсобное	5	2.75	-	1.4	-	1.4	-	-	1.4
		Лоджия	6	2.75	-	-	3.1	-	-	-	3.1
		Итого:			17.1	21.3	3.1	38.4	-	-	41.5
Квартира	126	Прихожая	1	2.75	-	8.3	-	8.3	-	-	8.3
		Жилая	2	2.75	12.8	-	-	12.8	-	-	12.8
		Кухня	3	2.75	-	22.5	-	22.5	-	-	22.5
		Санузел	4	2.75	-	1.1	-	1.1	-	-	1.1
		Санузел	5	2.75	-	3.2	-	3.2	-	-	3.2
		Балкон	6	2.75	-	-	3.5	-	-	-	3.5
		Итого:			12.8	35.1	3.5	47.9	-	-	51.4
Квартира	127	Прихожая	1	2.75	-	5.5	-	5.5	-	-	5.5
		Санузел	2	2.75	-	4.3	-	4.3	-	-	4.3
		Кухня	3	2.75	-	5.1	-	5.1	-	-	5.1
		Жилая	4	2.75	11.4	-	-	11.4	-	-	11.4
		Лоджия	5	2.75	-	-	4.8	-	-	-	4.8
		Итого:			11.4	14.9	4.8	26.3	-	-	31.1
Квартира	128	Прихожая	1	2.75	-	7.3	-	7.3	-	-	7.3
		Санузел	2	2.75	-	3.0	-	3.0	-	-	3.0
		Санузел	3	2.75	-	1.6	-	1.6	-	-	1.6

А 10 эт	Квартира	129	Кухня	4	2.75	-	12.7	-	12.7	-	-	12.7
			Жилая	5	2.75	12.5	-	-	12.5	-	-	12.5
			Жилая	6	2.75	16.3	-	-	16.3	-	-	16.3
			Подсобное	7	2.75	-	1.1	-	1.1	-	-	1.1
			Балкон	8	2.75	-	-	3.9	-	-	-	3.9
			Итого:			28.8	25.7	3.9	54.5	-	-	58.4
			Прихожая	1	2.75	-	7.2	-	7.2	-	-	7.2
			Санузел	2	2.75	-	3.8	-	3.8	-	-	3.8
			Кухня	3	2.75	-	21.8	-	21.8	-	-	21.8
			Жилая	4	2.75	9.8	-	-	9.8	-	-	9.8
	Жилая	5	2.75	13.9	-	-	13.9	-	-	13.9		
	Подсобное	6	2.75	-	2.6	-	2.6	-	-	2.6		
	Санузел	7	2.75	-	2.4	-	2.4	-	-	2.4		
	Балкон	8	2.75	-	-	5.5	-	-	-	5.5		
	Итого:			23.7	37.8	5.5	61.5	-	-	67.0		
	Помещения общего пользования 9-го этажа		Лестничная клетка	112	2.75	-	-	-	-	-	14.3	14.3
			Балкон	113		-	-	-	-	-	7.7	7.7
			Коридор	114		-	-	-	-	-	8.4	8.4
			Коридор	115		-	-	-	-	-	31.2	31.2
			Коридор	154	2.75	-	-	-	-	-	4.1	4.1
			Коридор	155		-	-	-	-	-	13.1	13.1
			Коридор	156		-	-	-	-	-	19.0	19.0
			Итого:			-	-	-	-	-	97.8	97.8
	Площадь помещений всего, по этажу:					245.4	315.0	47.0	560.4	-	97.8	705.2
Квартира	54	Прихожая	1	3.30	-	3.9	-	3.9	-	-	3.9	
		Санузел	2	3.30	-	3.6	-	3.6	-	-	3.6	
		Кухня	3	3.30	-	10.0	-	10.0	-	-	10.0	
		Жилая	4	3.30	15.2	-	-	15.2	-	-	15.2	
		Лоджия	5	3.30	-	-	3.1	-	-	-	3.1	
		Итого:			15.2	17.5	3.1	32.7	-	-	35.8	
	Квартира	55	Прихожая	1	3.30	-	5.2	-	5.2	-	-	5.2
			Кухня	2	3.30	-	21.5	-	21.5	-	-	21.5
			Санузел	3	3.30	-	1.9	-	1.9	-	-	1.9
			Санузел	4	3.30	-	2.9	-	2.9	-	-	2.9
Жилая			5	3.30	12.9	-	-	12.9	-	-	12.9	
Лоджия			6	3.30	-	-	2.8	-	-	-	2.8	
Итого:			12.9	31.5	2.8	44.4	-	-	47.2			
Квартира	56	Прихожая	1	3.30	-	3.9	-	3.9	-	-	3.9	
		Жилая	2	3.30	15.4	-	-	15.4	-	-	15.4	
		Кухня	3	3.30	-	10.2	-	10.2	-	-	10.2	
		Санузел	4	3.30	-	3.9	-	3.9	-	-	3.9	
		Балкон	5	3.30	-	-	2.7	-	-	-	2.7	
		Итого:			15.4	18.0	2.7	33.4	-	-	36.1	
Квартира	57	Прихожая	1	3.30	-	5.3	-	5.3	-	-	5.3	
		Санузел	2	3.30	-	4.4	-	4.4	-	-	4.4	
		Кухня	3	3.30	-	17.8	-	17.8	-	-	17.8	
		Жилая	4	3.30	12.7	-	-	12.7	-	-	12.7	
		Лоджия	5	3.30	-	-	2.2	-	-	-	2.2	
		Балкон	6	3.30	-	-	2.9	-	-	-	2.9	
Итого:			12.7	27.5	5.1	40.2	-	-	45.3			
Квартира	58	Прихожая	1	3.30	-	5.8	-	5.8	-	-	5.8	
		Жилая	2	3.30	11.7	-	-	11.7	-	-	11.7	
		Кухня	3	3.30	-	5.7	-	5.7	-	-	5.7	
		Санузел	4	3.30	-	3.6	-	3.6	-	-	3.6	
		Балкон	5	3.30	-	-	2.8	-	-	-	2.8	
		Итого:			11.7	15.1	2.8	26.8	-	-	29.6	
Квартира	59	Прихожая	1	3.30	-	5.2	-	5.2	-	-	5.2	
		Коридор	2	3.30	-	4.7	-	4.7	-	-	4.7	
		Санузел	3	3.30	-	2.0	-	2.0	-	-	2.0	
		Кухня	4	3.30	-	11.7	-	11.7	-	-	11.7	
		Жилая	5	3.30	10.9	-	-	10.9	-	-	10.9	
		Жилая	6	3.30	14.9	-	-	14.9	-	-	14.9	
		Санузел	7	3.30	-	3.2	-	3.2	-	-	3.2	
		Жилая	8	3.30	12.3	-	-	12.3	-	-	12.3	
		Лоджия	9	3.30	-	-	2.9	-	-	-	2.9	
		Итого:			38.1	26.8	2.9	64.9	-	-	67.8	

	Помещения общего пользования 10-го этажа		Лестничная клетка	116	2.75	-	-	-	-	-	14.3	14.3
			Балкон	117		-	-	-	-	-	7.7	7.7
			Коридор	118		-	-	-	-	-	8.4	8.4
			Коридор	119		-	-	-	-	-	31.2	31.2
			Итого:			-	-	-	-	-	61.6	61.6
			Площадь помещений всего, по этажу:					106.0	136.4	19.4	242.4	-
А 11 эт	Квартира	60	Прихожая	1	3.30	-	3.9	-	3.9	-	-	3.9
			Санузел	2	3.30	-	3.5	-	3.5	-	-	3.5
			Кухня	3	3.30	-	10.2	-	10.2	-	-	10.2
			Жилая	4	3.30	15.2	-	-	15.2	-	-	15.2
			Лоджия	5	3.30	-	-	3.1	-	-	-	3.1
			Итого:			15.2	17.6	3.1	32.8	-	-	35.9
	Квартира	61	Прихожая	1	3.30	-	5.2	-	5.2	-	-	5.2
			Кухня	2	3.30	-	21.5	-	21.5	-	-	21.5
			Санузел	3	3.30	-	1.9	-	1.9	-	-	1.9
			Санузел	4	3.30	-	2.9	-	2.9	-	-	2.9
			Жилая	5	3.30	12.8	-	-	12.8	-	-	12.8
			Лоджия	6	3.30	-	-	2.8	-	-	-	2.8
	Итого:			12.8	31.5	2.8	44.3	-	-	47.1		
	Квартира	62	Прихожая	1	3.30	-	4.0	-	4.0	-	-	4.0
			Жилая	2	3.30	15.5	-	-	15.5	-	-	15.5
			Кухня	3	3.30	-	10.1	-	10.1	-	-	10.1
			Санузел	4	3.30	-	3.9	-	3.9	-	-	3.9
			Балкон	5	3.30	-	-	2.7	-	-	-	2.7
			Итого:			15.5	18.0	2.7	33.5	-	-	36.2
	Квартира	63	Прихожая	1	3.30	-	5.3	-	5.3	-	-	5.3
			Санузел	2	3.30	-	4.5	-	4.5	-	-	4.5
			Кухня	3	3.30	-	17.7	-	17.7	-	-	17.7
			Жилая	4	3.30	12.7	-	-	12.7	-	-	12.7
			Лоджия	5	3.30	-	-	2.2	-	-	-	2.2
			Балкон	6	3.30	-	-	2.9	-	-	-	2.9
	Итого:			12.7	27.5	5.1	40.2	-	-	45.3		
	Квартира	64	Прихожая	1	3.30	-	5.7	-	5.7	-	-	5.7
			Жилая	2	3.30	11.7	-	-	11.7	-	-	11.7
			Кухня	3	3.30	-	5.7	-	5.7	-	-	5.7
			Санузел	4	3.30	-	3.5	-	3.5	-	-	3.5
Балкон			5	3.30	-	-	2.8	-	-	-	2.8	
Итого:			11.7	14.9	2.8	26.6	-	-	29.4			
Квартира	65	Прихожая	1	3.30	-	5.3	-	5.3	-	-	5.3	
		Коридор	2	3.30	-	4.7	-	4.7	-	-	4.7	
		Санузел	3	3.30	-	2.0	-	2.0	-	-	2.0	
		Кухня	4	3.30	-	11.7	-	11.7	-	-	11.7	
		Жилая	5	3.30	10.8	-	-	10.8	-	-	10.8	
		Жилая	6	3.30	14.8	-	-	14.8	-	-	14.8	
		Санузел	7	3.30	-	3.3	-	3.3	-	-	3.3	
		Жилая	8	3.30	12.3	-	-	12.3	-	-	12.3	
		Лоджия	9	3.30	-	-	2.9	-	-	-	2.9	
		Итого:			37.9	27.0	2.9	64.9	-	-	67.8	
	Помещения общего пользования 11-го этажа		Лестничная клетка	120	2.75	-	-	-	-	-	14.3	14.3
			Балкон	121		-	-	-	-	-	7.7	7.7
			Коридор	122		-	-	-	-	-	8.4	8.4
			Коридор	123		-	-	-	-	-	31.2	31.2
			Итого:			-	-	-	-	-	61.6	61.6
			Площадь помещений всего, по этажу:					105.8	136.5	19.4	242.3	-
А 12 эт	Квартира	66	Прихожая	1	3.30	-	3.9	-	3.9	-	-	3.9
			Санузел	2	3.30	-	3.6	-	3.6	-	-	3.6
			Кухня	3	3.30	-	10.2	-	10.2	-	-	10.2
			Жилая	4	3.30	15.2	-	-	15.2	-	-	15.2
			Лоджия	5	3.30	-	-	3.1	-	-	-	3.1
			Итого:			15.2	17.7	3.1	32.9	-	-	36.0
	Квартира	67	Прихожая	1	3.30	-	5.2	-	5.2	-	-	5.2
			Кухня	2	3.30	-	21.5	-	21.5	-	-	21.5
			Санузел	3	3.30	-	1.9	-	1.9	-	-	1.9
			Санузел	4	3.30	-	2.9	-	2.9	-	-	2.9
			Жилая	5	3.30	12.9	-	-	12.9	-	-	12.9

Квартира	68	Лоджия	6	3.30	-	-	2.8	-	-	2.8			
		Итого:			12.9	31.5	2.8	44.4	-	-	47.2		
		Прихожая	1	3.30	-	4.0	-	4.0	-	-	4.0		
		Жилая	2	3.30	15.3	-	-	15.3	-	-	15.3		
		Кухня	3	3.30	-	10.1	-	10.1	-	-	10.1		
		Санузел	4	3.30	-	3.9	-	3.9	-	-	3.9		
		Балкон	5	3.30	-	-	2.7	-	-	-	2.7		
		Итого:			15.3	18.0	2.7	33.3	-	-	36.0		
		Квартира	69	Прихожая	1	3.30	-	5.3	-	5.3	-	-	5.3
				Санузел	2	3.30	-	4.5	-	4.5	-	-	4.5
Кухня	3			3.30	-	17.6	-	17.6	-	-	17.6		
Жилая	4			3.30	12.8	-	-	12.8	-	-	12.8		
Лоджия	5			3.30	-	-	2.2	-	-	-	2.2		
Балкон	6			3.30	-	-	2.9	-	-	-	2.9		
Итого:				12.8	27.4	5.1	40.2	-	-	45.3			
Квартира	70			Прихожая	1	3.30	-	5.7	-	5.7	-	-	5.7
		Жилая	2	3.30	11.7	-	-	11.7	-	-	11.7		
		Кухня	3	3.30	-	5.7	-	5.7	-	-	5.7		
		Санузел	4	3.30	-	3.6	-	3.6	-	-	3.6		
		Балкон	5	3.30	-	-	2.8	-	-	-	2.8		
		Итого:			11.7	15.0	2.8	26.7	-	-	29.5		
Квартира	71	Прихожая	1	3.30	-	5.3	-	5.3	-	-	5.3		
		Коридор	2	3.30	-	4.7	-	4.7	-	-	4.7		
		Санузел	3	3.30	-	2.0	-	2.0	-	-	2.0		
		Кухня	4	3.30	-	11.7	-	11.7	-	-	11.7		
		Жилая	5	3.30	10.9	-	-	10.9	-	-	10.9		
		Жилая	6	3.30	14.9	-	-	14.9	-	-	14.9		
		Санузел	7	3.30	-	3.3	-	3.3	-	-	3.3		
		Жилая	8	3.30	12.3	-	-	12.3	-	-	12.3		
		Лоджия	9	3.30	-	-	2.9	-	-	-	2.9		
		Итого:			38.1	27.0	2.9	65.1	-	-	68.0		
Помещения общего пользования 12-го этажа		Лестничная клетка	124	3.65	-	-	-	-	-	14.3	14.3		
		Балкон	125		-	-	-	-	-	7.7	7.7		
		Коридор	126		-	-	-	-	-	8.4	8.4		
		Коридор	127		-	-	-	-	-	31.2	31.2		
		Итого:			-	-	-	-	-	61.6	61.6		
Площадь помещений всего, по этажу:					106.0	136.6	19.4	242.6	-	61.6	323.6		
Площадь помещений всего, по зданию:					2414.5	3095.8	458.5	5510.3	492.2	2051.7	8512.7		
Площадь помещений всего по многоквартирному дому (лит. А):					2414.5	3095.8	458.5	5510.3	492.2	2051.7	8512.7		
Площадь помещений всего по многоквартирному дому (лит. А) без учета лоджий, балконов, веранд и террас:					8054.2								

11. ЭЛЕМЕНТЫ ИНЖЕНЕРНОГО БЛАГОУСТРОЙСТВА ПОМЕЩЕНИЙ МНОГОКВАРТИРНОГО
ДОМА (литеры А)

№ п/п	Наименование и характеристика элементов благоустройства			Площадь, кв.м.			
				квартир	обособленных нежилых помещений	помещений общего пользования	всех помещений
1	2			3	4	5	6
1.	Водопровод	холодное		-	-	-	-
2.	Канализация			-	-	-	-
3.	Электроосв.		скрытая проводка	-	-	-	-

12. ПОЭТАЖНЫЕ ПЛАНЫ ПРОЧИХ ЗДАНИЙ И ОБЪЕМНЫХ СООРУЖЕНИЙ

Краснодарское отделение филиала ФГУП "Ростехинвентаризация - Федеральное БТИ" по Краснодарскому краю						
Поэтажные планы прочих зданий и объемных сооружений						
Должность	Фамилия И.О.	Подпись	Дата	Адрес: Краснодарский край, Городской округ город Краснодар округ, г.Краснодар, ул.Конгрессная, д. 13	Лист	1
Руководитель	Зевакин К.Я.		17.07.19		Листов	1
Бригадир					Масштаб	1:500
Инженер-инвент.	Кузьмина Д. С.					

13. ЭКСПЛИКАЦИЯ ПЛОЩАДЕЙ К ПОЭТАЖНЫМ ПЛАНАМ ПРОЧИХ ЗДАНИЙ И ОБЪЕМНЫХ СООРУЖЕНИЙ

Литера, Этаж	Номер и наименование помещения				Высота помещений, м	Площадь, кв.м.		
	обособленного нежилого помещения, совокупности смежных помещений общего пользования		комнаты или иного отдельного помещения			Обособленных нежилых помещений	помещений общего пользования	всех помещений
	наименование/ назначение	№	наименование/ назначение	№				
1	2	3	4	5	6	7	8	9

14. ЭЛЕМЕНТЫ ИНЖЕНЕРНОГО БЛАГОУСТРОЙСТВА ПОМЕЩЕНИИ
ПРОЧИХ ЗДАНИЙ И ОБЪЕМНЫХ СООРУЖЕНИЙ

15. ИСЧИСЛЕНИЕ ПЛОЩАДЕЙ И ОБЪЕМОВ ПО НАРУЖНОМУ ОБМЕРУ
МНОГОКВАРТИРНОГО ДОМА, ПРОЧИХ ЗДАНИЙ И ОБЪЕМНЫХ СООРУЖЕНИЙ

Литера	Наименование зданий, сооружений	Формулы подсчета площадей	Площадь, кв.м.		Высота, м.	Строительный объем, куб.м.
			основания	застройки		
1	2	3	4	5	6	7
A	Многоквартирный жилой дом	*			38.05	32644
A1	Подвал (в том числе)	*			2.90	3037

**16. ТЕХНИЧЕСКОЕ ОПИСАНИЕ КОНСТРУКТИВНЫХ ЭЛЕМЕНТОВ
МНОГОКВАРТИРНОГО ДОМА И ОПРЕДЕЛЕНИЕ ФИЗИЧЕСКОГО ИЗНОСА**

Литера А Год постройки 2019 год реконструкции (кап.ремонта) - Этажность 11/14,
подземная этажности 1/1 Группа капитальности Вид внутренней отделки ,
Сборник Укрупненных показателей восстановительной стоимости (УПВС) № 28 Таблица 37.

№ п/п	Наименование КЭ	Описание КЭ (конструкция, материал, изделие)	Техническое состояние КЭ	Удельный вес (УВ) стоимости КЭ в строении по таблицам УПВС			Физ.износ КЭ по таблицам УПВС, %	% физ. износа к объекту-аналогу (гр.7хгр.8)/100
				Удельный вес по таблице	Ценностный коэффициент	Удельн.вес конструк.элемент после прим.цен.коэф.		
1	2	3	4	5	6	7	8	9
1	Фундамент	бетонный	хорошее	8	1	8		
2	стены и перегородки			26	1	26		
3	Перекрытия							
	Перекрытие чердачное	железобетонное	хорошее	14	1	14		
	Перекрытия междуэтажные	железобетонные	хорошее					
	Перекрытие надподвальное	монолитное железобетонное	хорошее					
4	Крыша	металлическая	хорошее	2	1	2		
5	Полы	бетонные	хорошее	4	1	4		
6	Проемы							
	Проемы оконные	металлопластиковые	хорошее	8	1	8		
	Проемы дверные	входная металлическая	хорошее					
7	Отделка	ошпаклевано	хорошее	16	1	16		
8	Сан.и электротех.устройства							
	Отопление	да		17	1	17		
	водопровод	да						
	канализация	да						
	электроосв.	скрытая проводка	хорошее					
	вентиляция	да						
	лифты	грузовые, пассажирские	хорошее					
9	Прочие работы	крыльца, отмостки	хорошее	5	1	5		
10	Стены	монолитные, кирпичные	хорошее					
Итого:				100		100		0

$$\text{ФИ} = \frac{\% \text{износа (гр.9)} \times 100}{\text{удельный вес (гр.7)}} = 0 \%$$

**17. ТЕХНИЧЕСКОЕ ОПИСАНИЕ КОНСТРУКТИВНЫХ ЭЛЕМЕНТОВ
И ОПРЕДЕЛЕНИЕ ФИЗИЧЕСКОГО ИЗНОСА ПРОЧИХ ЗДАНИЙ И СООРУЖЕНИЙ**

17.1. Подвал

Литера А1 Год постройки 2019 год реконструкции (кап.ремонта) - Этажность 1,
подземная этажности Группа капитальности Вид внутренней отделки ,
Сборник Укрупненных показателей восстановительной стоимости (УПВС) № 28 Таблица 37.

№ п/п	Наименование КЭ	Описание КЭ (конструкция, материал, изделие)	Техническое состояние КЭ	Удельный вес (УВ) стоимости КЭ в строении по таблицам УПВС			Физ.износ КЭ по таблицам УПВС, %	% физ. износа к объекту-аналогу (гр.7хгр.8)/100
				Удельный вес по таблице	Ценностный коэффициент	Удельный вес констр.элементов после прим.цен.коэф.		
1	2	3	4	5	6	7	8	9
1.	Фундамент	бетонный		8	1	8	0	0
2.	Наружные стены	бетонные					0	0
3.	Перегородки	Монолитные бетонные					0	0
4.	Перекрытия	бетонные		14	1	14	0	0
5.	Крыша			2			0	0
6.	Полы	бетонные		4	1	4	0	0
7.	Проемы дверные	простые					0	0
8.	Проемы оконные	металлопластиковые					0	0
9.	Электроосвещение	да					0	0
10.	Прочие работы			5			0	0
11.	Отделка			16			0	0
12.	Сан.и электротех.устройств			17	1	17	0	0
13.	стены и перегородки			26	1	26	0	0
14.	Проемы			8	1	8	0	0
Итого:				100		77		0

ФИ = $\frac{\%износа(гр.9) \times 100}{удельный\ вес(гр.7)}$ = 0 %

17. ТЕХНИЧЕСКОЕ ОПИСАНИЕ КОНСТРУКТИВНЫХ ЭЛЕМЕНТОВ
И ОПРЕДЕЛЕНИЕ ФИЗИЧЕСКОГО ИЗНОСА ПРОЧИХ ЗДАНИЙ И СООРУЖЕНИЙ

19. СВЕДЕНИЕ ОПРАВОУБЛАДАТЕЛЯХ ОБЪЕКТА

[illegible]