



АО

«Российский государственный центр инвентаризации и учета объектов недвижимости -
Федеральное БТИ»

(полное наименование ОТИ - организации технического учета и технической инвентаризации объектов капитального строительства)

АО "Ростехинвентаризация - Федеральное БТИ" Южный филиал

(наименование обособленного подразделения ОТИ)

Краснодарское отделение

ТЕХНИЧЕСКИЙ ПАСПОРТ

На

Здание

(вид объекта учета)

Многоэтажный жилой дом

(наименование объекта учета)

Адрес (местоположение) объекта учета:

Субъект Российской Федерации	Краснодарский край	
Район		
Муниципальное образование	тип	
	наименование	
Населенный пункт	тип	город
	наименование	Краснодар
Улица (проспект, переулок и т.д.)	тип	улица
	наименование	Конгрессная
Номер дома	23	
Номер корпуса		
Номер строения		
Литера	А,А1	
Иное описание местоположения		

Сведения о ранее произведенной постановке на технический учет в ОТИ

Инвентарный номер	л1
Кадастровый номер	

Штамп органа государственного технического учета о внесении сведений
в Единый государственный реестр объектов капитального строительства (ЕГРОКС)

Наименование учетного органа	
Инвентарный номер	
Кадастровый номер	
Дата внесения сведений в ЕГРОКС	

Паспорт составлен по состоянию на « 20 » октября 2018 года

Руководитель (уполномоченное лицо) ОТИ

М.П.



(подпись)

(Костюшок Я.В.)

(Фамилия И.О.)

СОДЕРЖАНИЕ

№ п/п	Наименование раздела	№ стр.
1	Общие архитектурно-планировочные и эксплуатационные сведения о многоквартирном доме	3
2	Распределение площадей жилых помещений многоквартирного дома	3
3	Ситуационный план	4
4	Инвентарный план	5
5	Экспликация площадей к инвентарному плану	6
6	Основные характеристики многоквартирного дома, прочих зданий, сооружений и строений	6
7	Координаты зданий, сооружений	7
8	Сведения о ранее проводившихся обследованиях многоквартирного дома, прочих зданий, сооружений и строений	7
9	Позэтажные планы многоквартирного дома	8
10	Экспликация площадей к поэтажным планам многоквартирного дома	
11	Элементы инженерного благоустройства помещений многоквартирного дома	
12	Позэтажные планы прочих зданий и объемных сооружений	
13	Экспликация площадей к поэтажным планам прочих зданий и объемных сооружений	
14	Элементы инженерного благоустройства помещений прочих зданий и объемных сооружений	
15	Исчисление площадей и объемов по наружному обмеру многоквартирного дома, прочих зданий и объемных сооружений	
16	Техническое описание конструктивных элементов многоквартирного дома и определение физического износа	
17	Техническое описание конструктивных элементов и определение физического износа прочих зданий и сооружений	
18	Исчисление инвентаризационной стоимости многоквартирного дома, прочих зданий, сооружений и строений	
19	Сведения о правообладателях	

1. ОБЩИЕ АРХИТЕКТУРНО-ПЛАНИРОВОЧНЫЕ И ЭКСПЛУАТАЦИОННЫЕ СВЕДЕНИЯ О МНОГОКВАРТИРНОМ ДОМЕ

Тип объекта капитального строительства: здание

Назначение: Многоэтажный жилой дом

Фактическое использование: по назначению

Год постройки: 2018 Год последнего капитального ремонта: _____

Серия, тип проекта: _____

Материал стен: монолитные бетонные, кирпичные

Строительный объем: 32746

Этажность: 10/13 Этажность подземная: 1 Количество подъездов: 2

Количество квартир: 129 Количество обособленных нежилых помещений: 9

Площадь здания: 8541.9 В том числе:

общая площадь квартир здания: 5476.5 кв.м., в том числе жилая площадь квартир: 2415.7 кв.м.

общая площадь обособленных нежилых помещений здания: 467.4 кв.м.


общая площадь всех помещений общего пользования многоквартирного дома: 2134.2 кв.м.

Примечание:

2. РАСПРЕДЕЛЕНИЕ ПЛОЩАДЕЙ ЖИЛЫХ ПОМЕЩЕНИЙ МНОГОКВАРТИРНОГО ДОМА

№ п/п	Количество жилых помещений			Площадь жилых помещений, кв.м.		
	квартир		комнат	Общая	Жилая	Вспом. исполь- зования
1	2	3	4	5	6	7
1.	Однокомнатных	92	92	3289.4	1272.4	2017.0
2.	Двухкомнатных	25	50	1416.3	689.1	727.2
3.	Трехкомнатных	12	36	770.8	454.2	316.6
4.	Четырехкомнатных	-	-	-	-	-
5.	Пять и более комнат	-	-	-	-	-
6.	Всех	129	178	5476.5	2415.7	3060.8
7.	Из них, расположено:	в частях здания с коридорной системой размещения жилых помещений	-	-	-	-
8.		в общежитиях	-	-	-	-
9.		в мансардных этажах	-	-	-	-
10.		в цокольных этажах	-	-	-	-

Инвентарный план

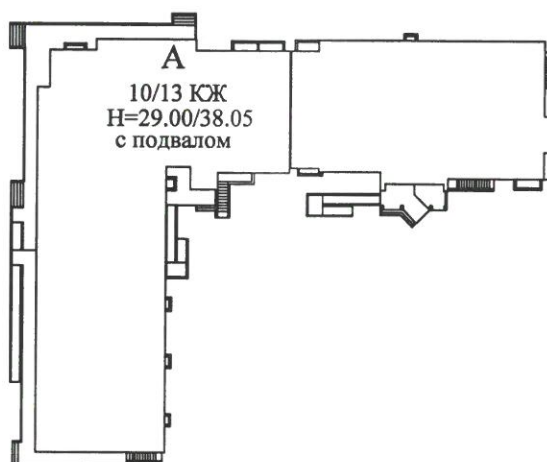

АО "Ростехинвентаризация - Федеральное БТИ" Южный филиал Краснодарское отделение

Начальник Краснодарского отделения	Костюшок Я.В.	Инвентарный план			
Исполнитель	Миненко Л.Н.	г.Краснодар, ул.Конгрессная, д.№23		Лист	1
				Листов	1
				Масштаб	1: 500

5. ЭКСПЛИКАЦИЯ ПЛОЩАДЕЙ К ИНВЕНТАРНОМУ ПЛАНУ

Кадастровый номер земельного участка		Реквизиты документа ГЗК		Площадь, кв.м.	
1		2		3	
23:43:0118001:4064				3869.0	
Площади земельных участков, всего:				3869.0	
Площадь территории фактического землепользования, всего:				3869.0	
В том числе:	застроенная			1372.4	
	не застроенная			2496.6	
	в том числе:	с твердым покрытием	проездов	-	
			тротуаров	-	
			прочих элементов	-	
		оборудованные площадки	детские	-	
			спортивные	-	
		грунт			-
		под зелеными насаждениями	придомовый сквер	-	
			газоны с деревьями	-	
			газоны, цветники, клумбы	-	
			плодовые деревья	-	

6. ОСНОВНЫЕ ХАРАКТЕРИСТИКИ МНОГОКВАРТИРНОГО ДОМА, ПРОЧИХ ЗДАНИЙ, СООРУЖЕНИЙ И СТРОЕНИЙ

Литера (номер)	Наименование зданий, сооружений, строений	Наименование и материал основного конструктивного элемента	Основной параметр			Физический износ, %	Действительная инвентаризационная стоимость, тыс.руб.
			наименование	ед. изм.	значение		
1	2	3	4	5	6	7	8
A	Многоэтажный жилой дом	Стены - монолитные бетонные, кирпичные	Стр.объем	м3	29699	0	0
A1	Подвал	Стены - бетонные	Стр.объем	м3	3047	0	0
						Всего:	0

Действительная инвентаризационная стоимость многоквартирного дома, прочих зданий, сооружений и строений по состоянию на 20 октября 2018 г. составляет:

Справка о балансовой стоимости не предъявлена

(сумма прописью)

7. КООРДИНАТЫ ЗДАНИЙ, СООРУЖЕНИЙ


(заполняется после издания соответствующих нормативных актов,
устанавливающих порядок определения координат объектов капитального строительства)

[illegible]

8. СВЕДЕНИЯ О РАНЕЕ ПРОВОДИВШИХСЯ ОБСЛЕДОВАНИЯХ МНОГОКВАРТИРНОГО ДОМА, ПРОЧИХ ЗДАНИЙ, СООРУЖЕНИЙ И СТРОЕНИЙ

Литера (номер)	Наименование зданий, сооружений, строений	Дата обследо- вания	Иные ранее присвоенные			Прочие сведения
			адрес	инвентарный номер	кадастровый номер	
1	2	3	4	5	6	7

ПОДВАЛ

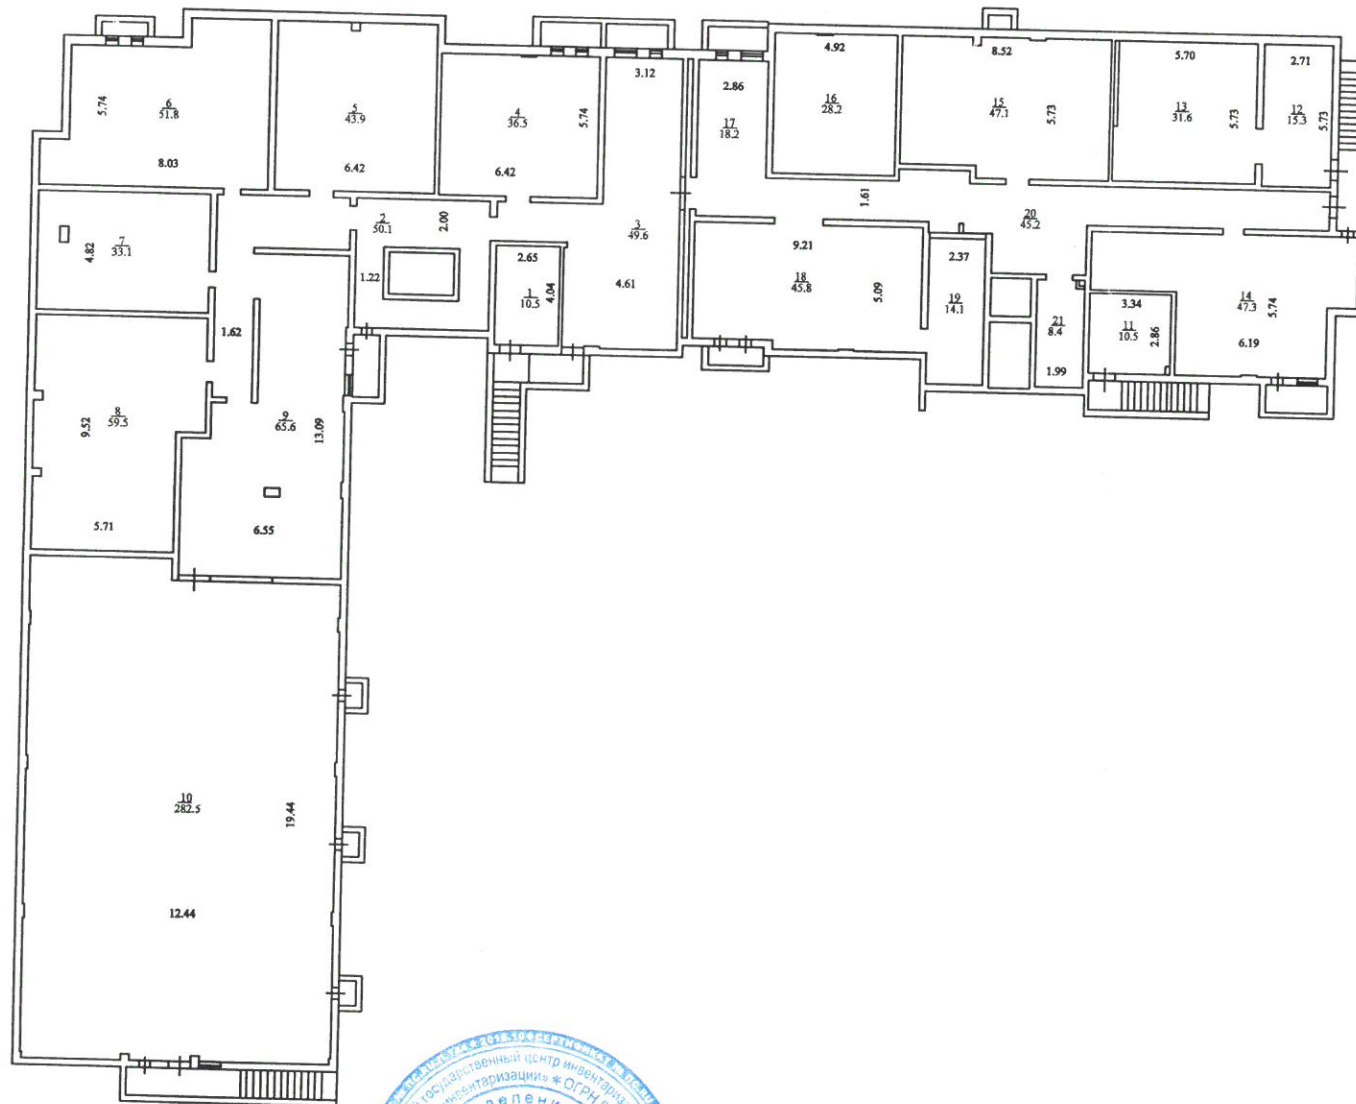
$$\frac{\text{Лит.А1}}{H=3.05}$$


Начальник Краснодарского отделения Костюшок Я.В.



Поэтажный план

1 этаж

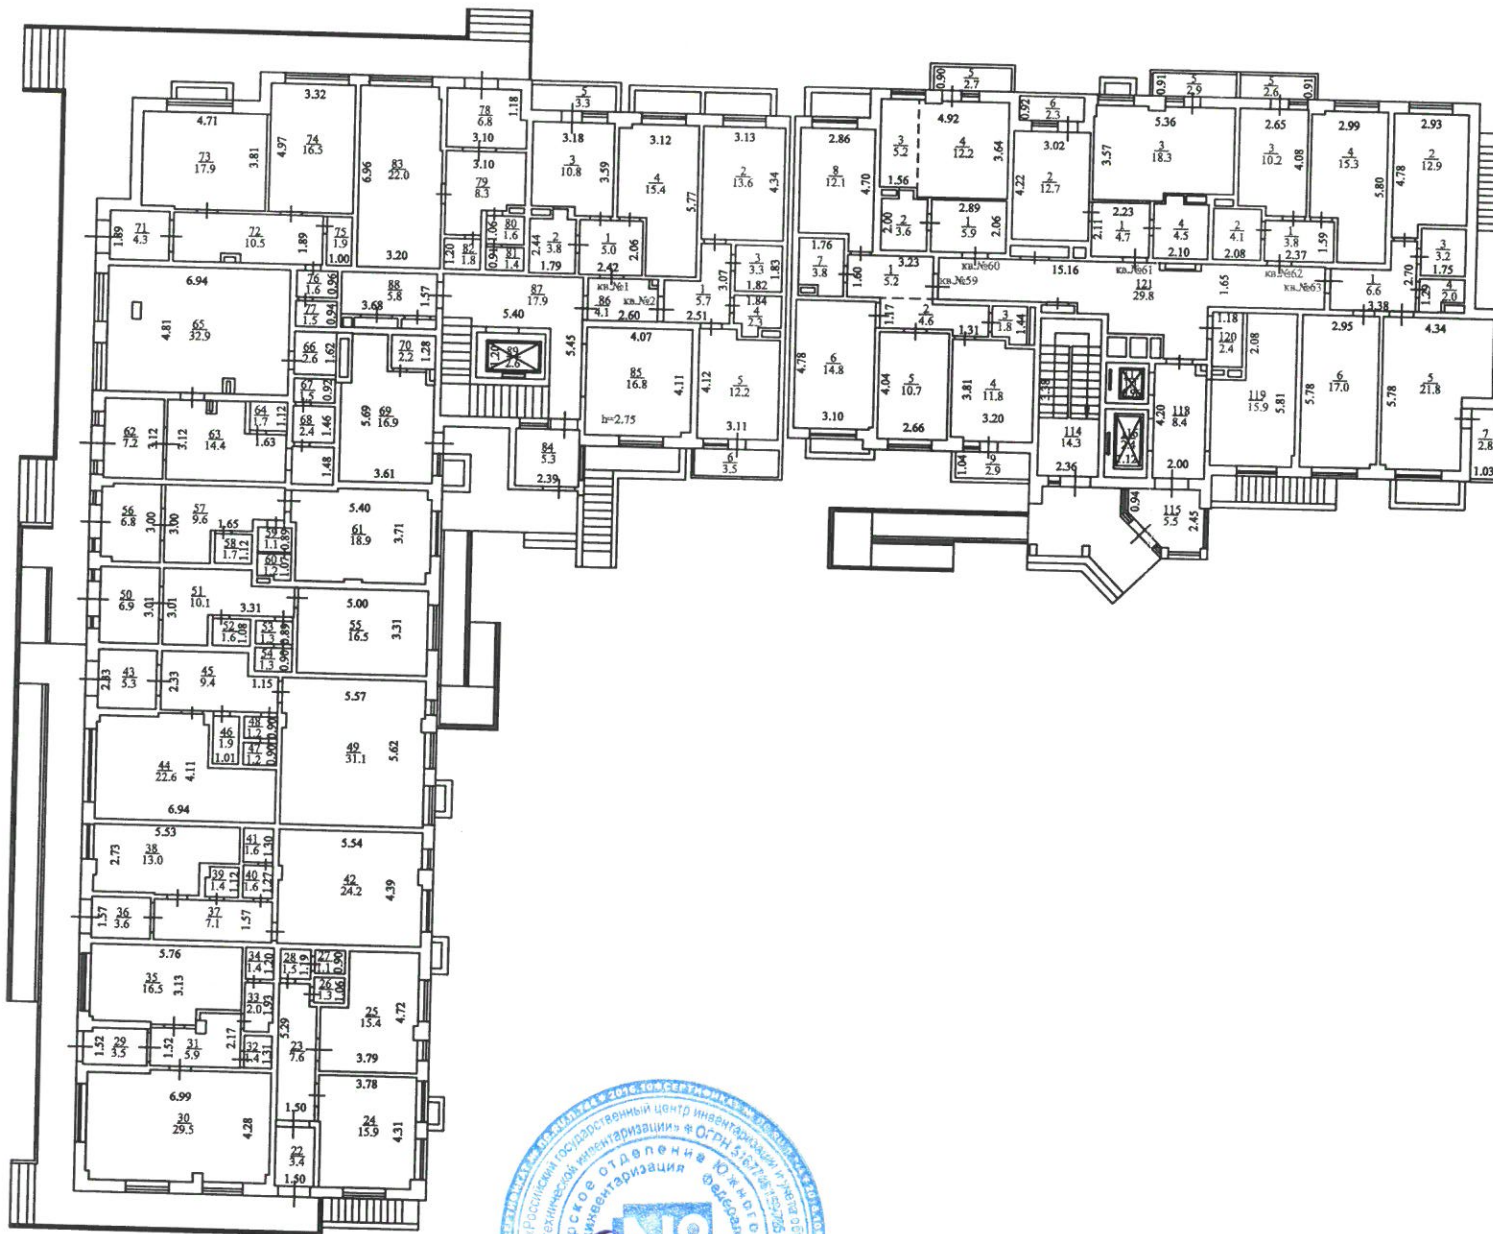

$$\frac{\text{Лит.А}}{H=3.05}$$

Начальник Краснодарского отделения Костюшок Я.В.



Поэтажный план

2 этаж

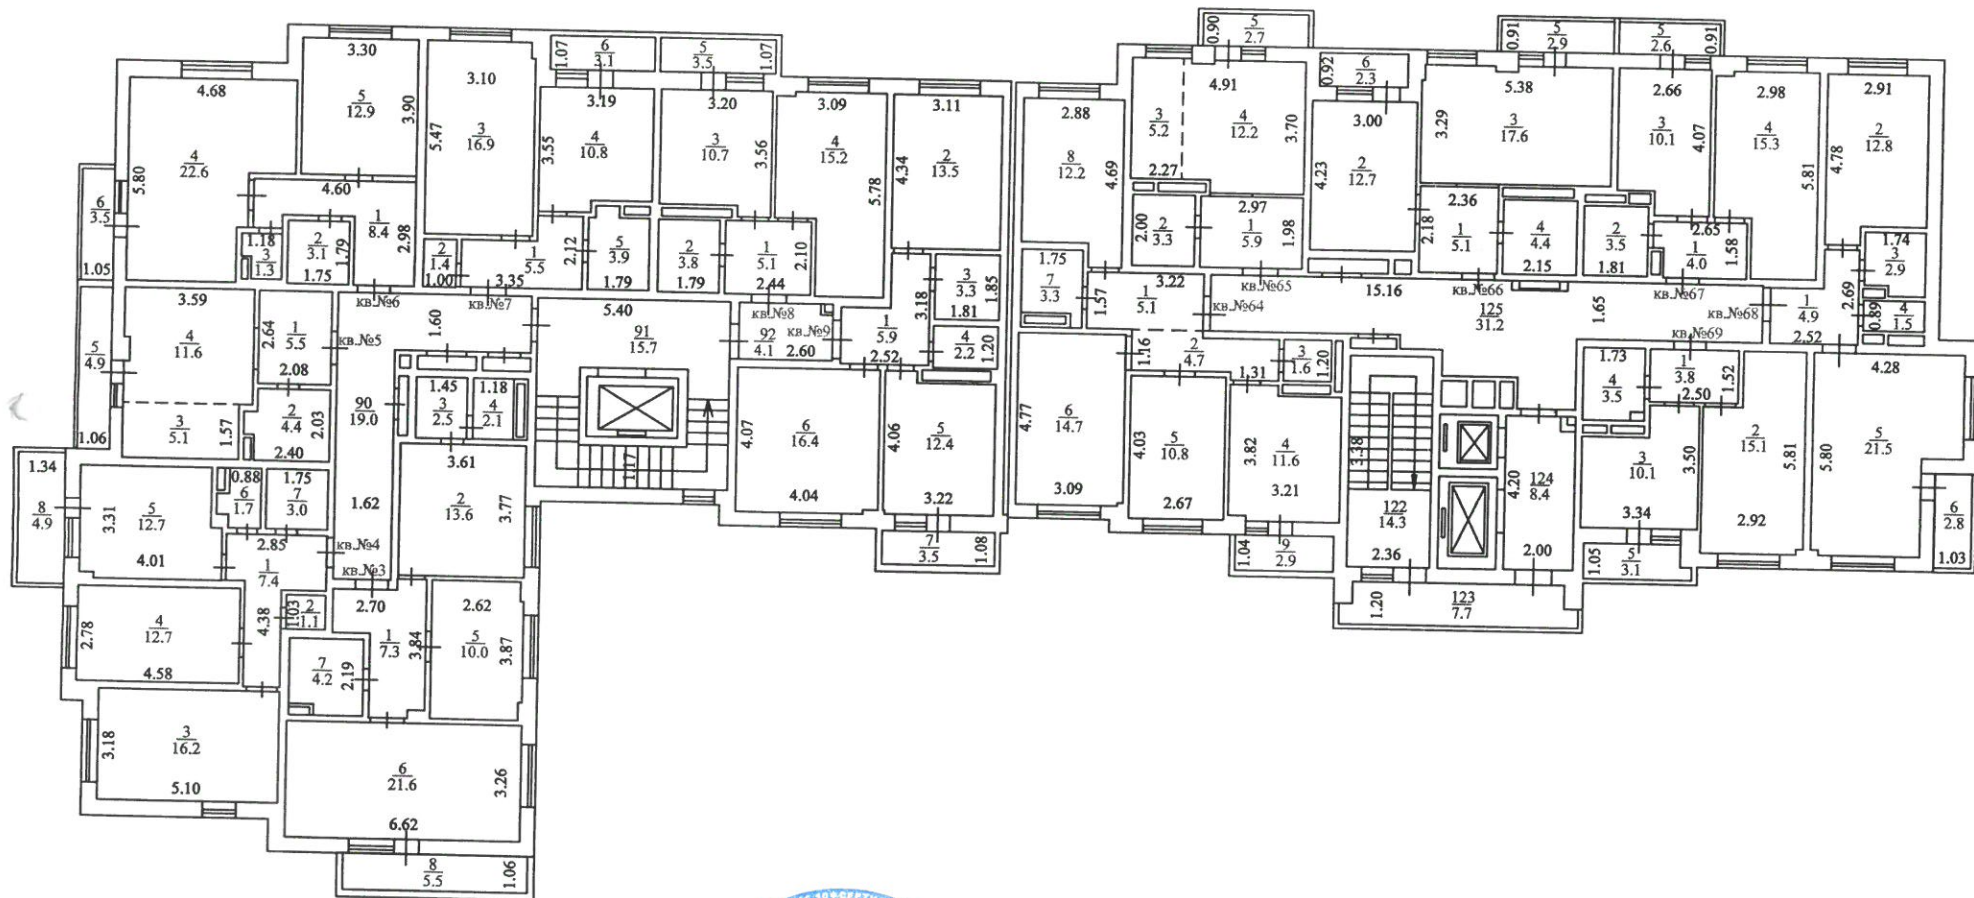


Лит.А
Н=3.05

Начальник Краснодарского отделения Костюшок Я.В.




3 этаж

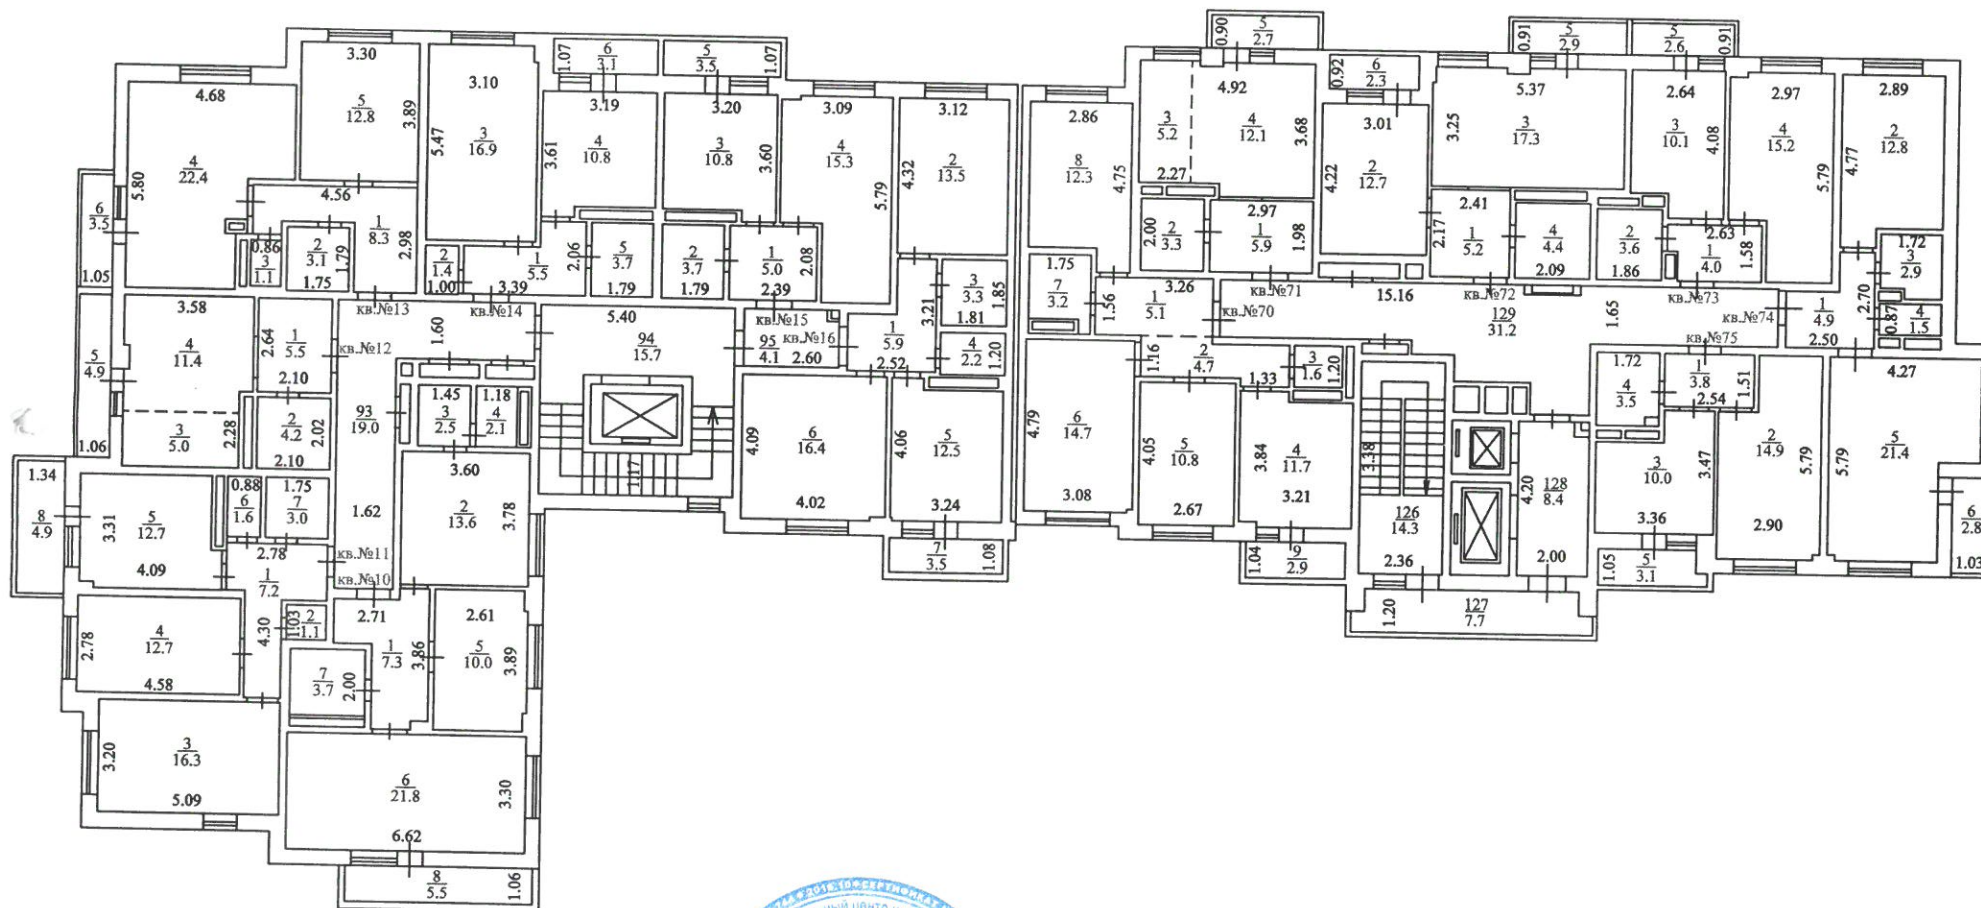
$$\frac{\text{Лит.А}}{H=3.05}$$

Начальник Краснодарского отделения Костюшок Я.В.



5 этаж

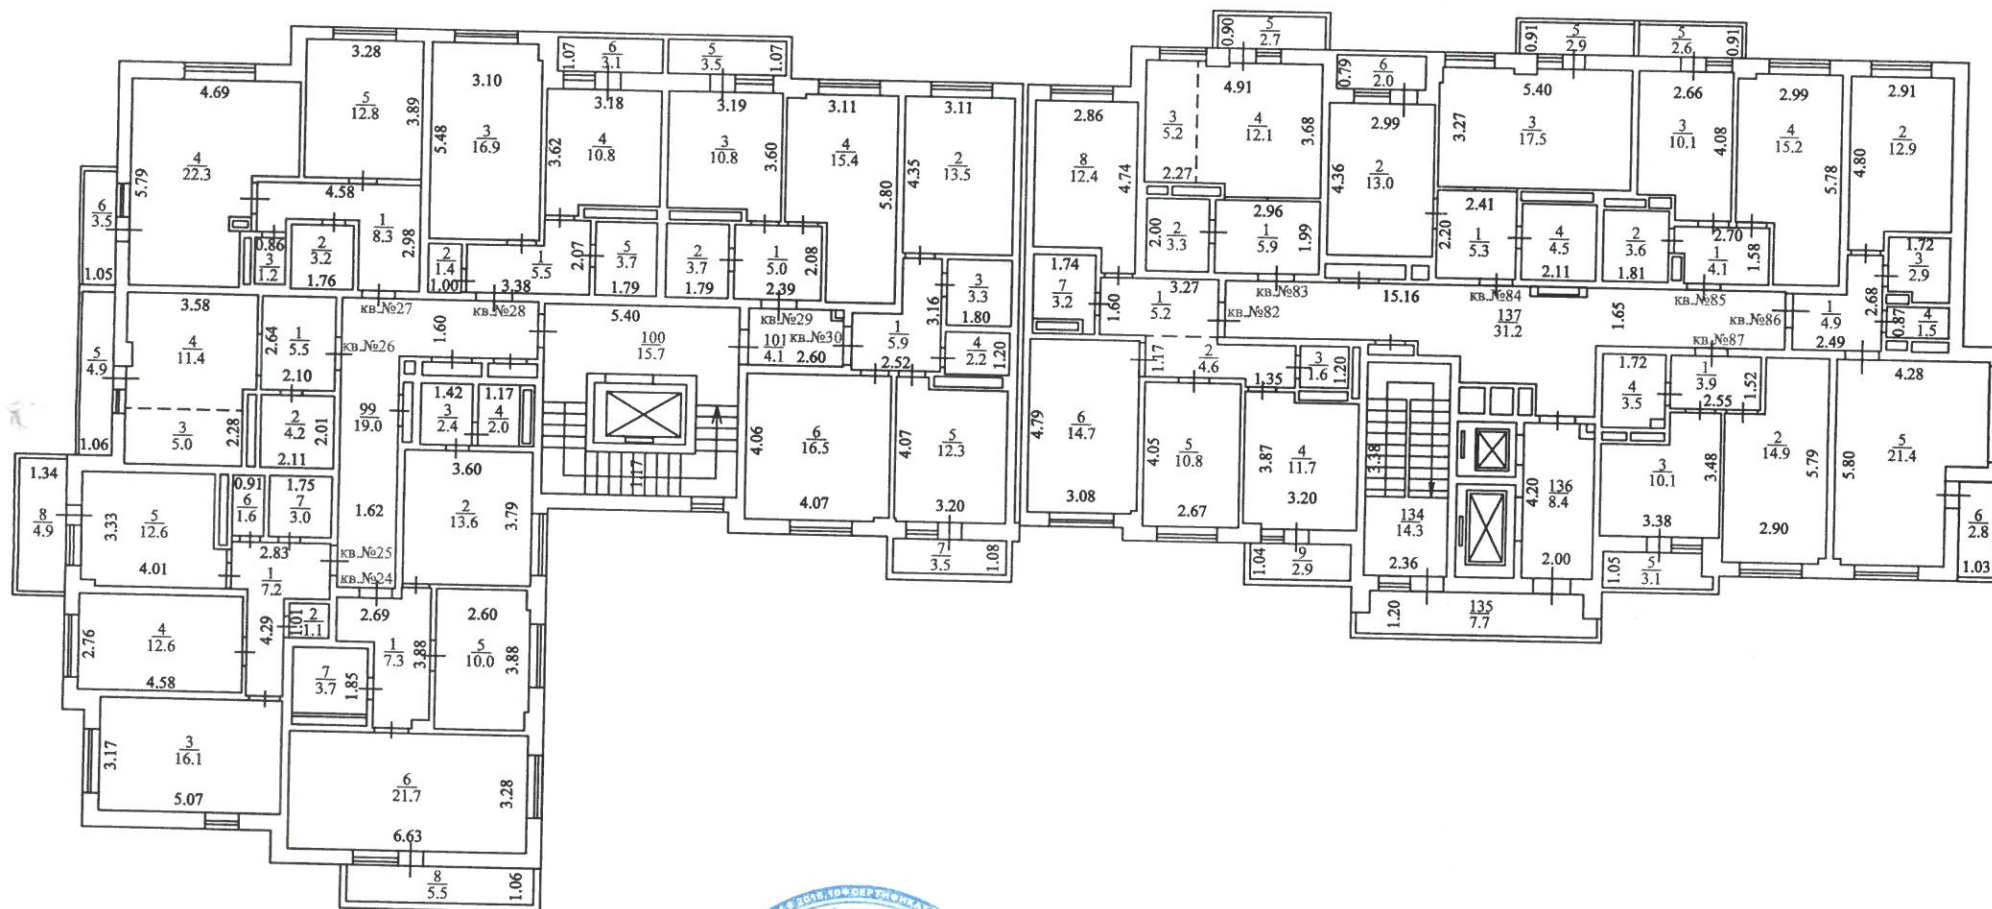


Лит.А
Н=3.05

Начальник Краснодарского отделения Костюшок Я.В.



Поэтажный план

6 этаж

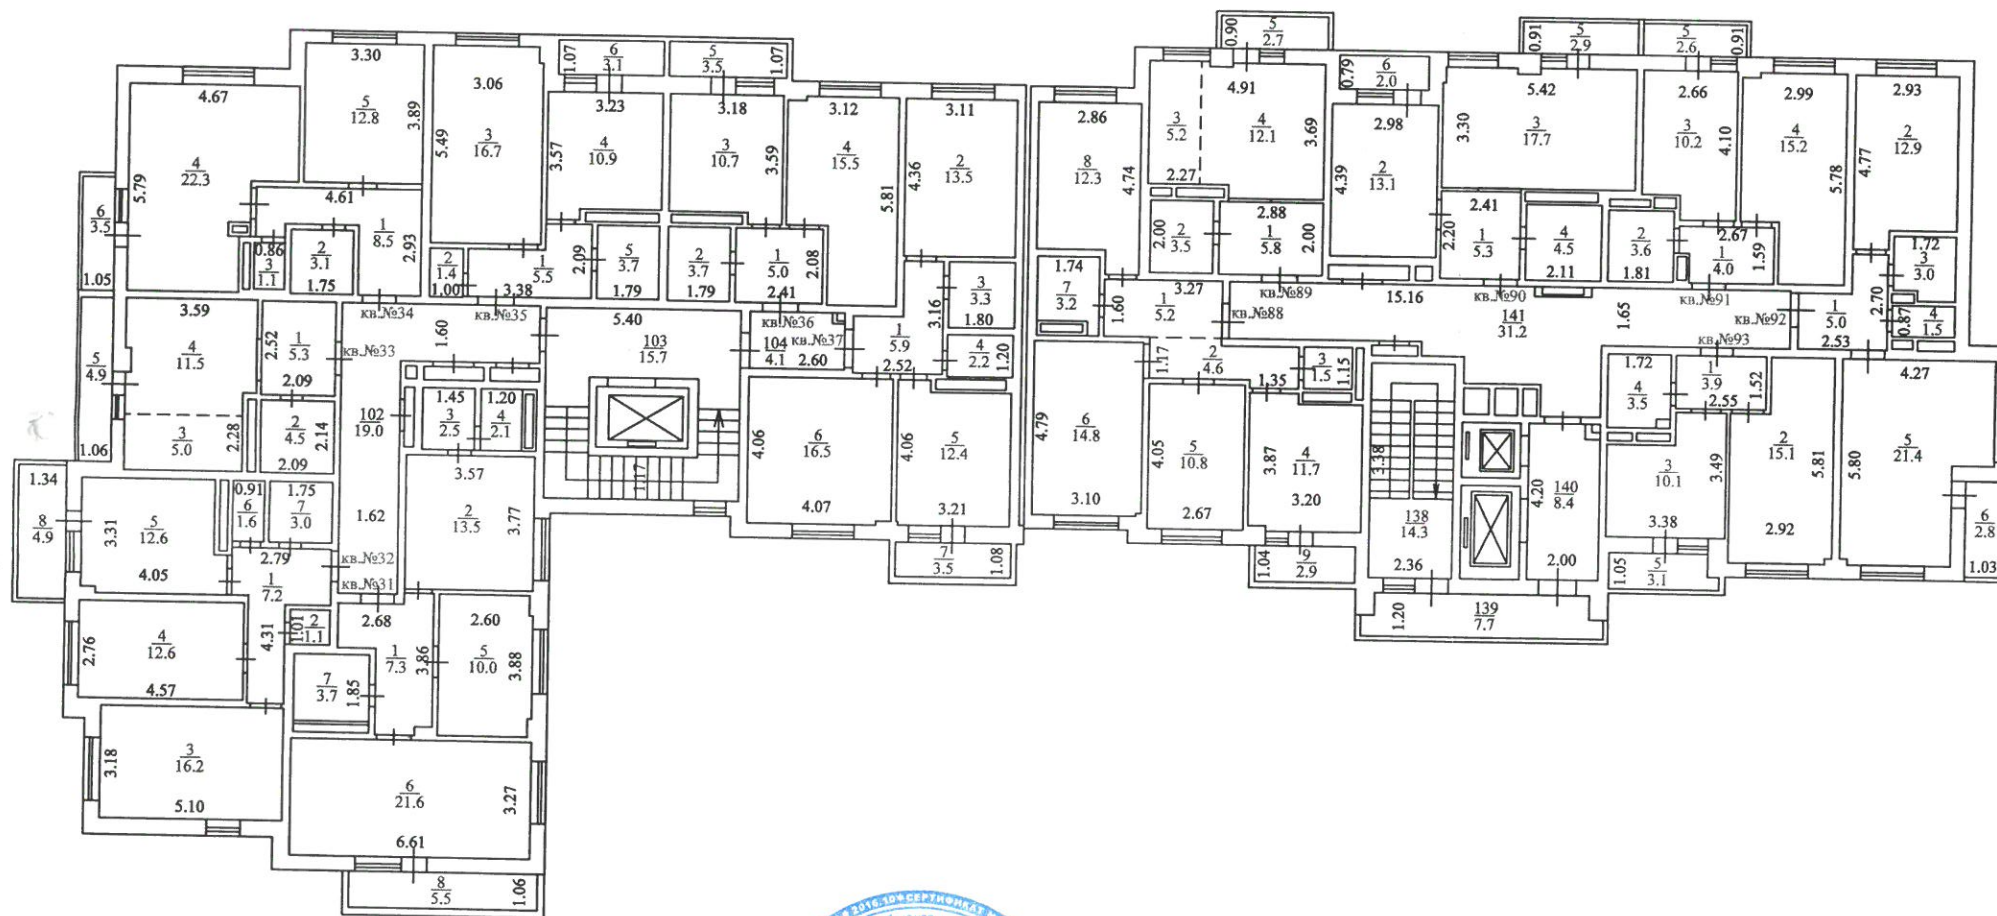


Лит.А
Н=3.05

Начальник Краснодарского отделения Костюшок Я.В.



Поэтажный план

7 этаж

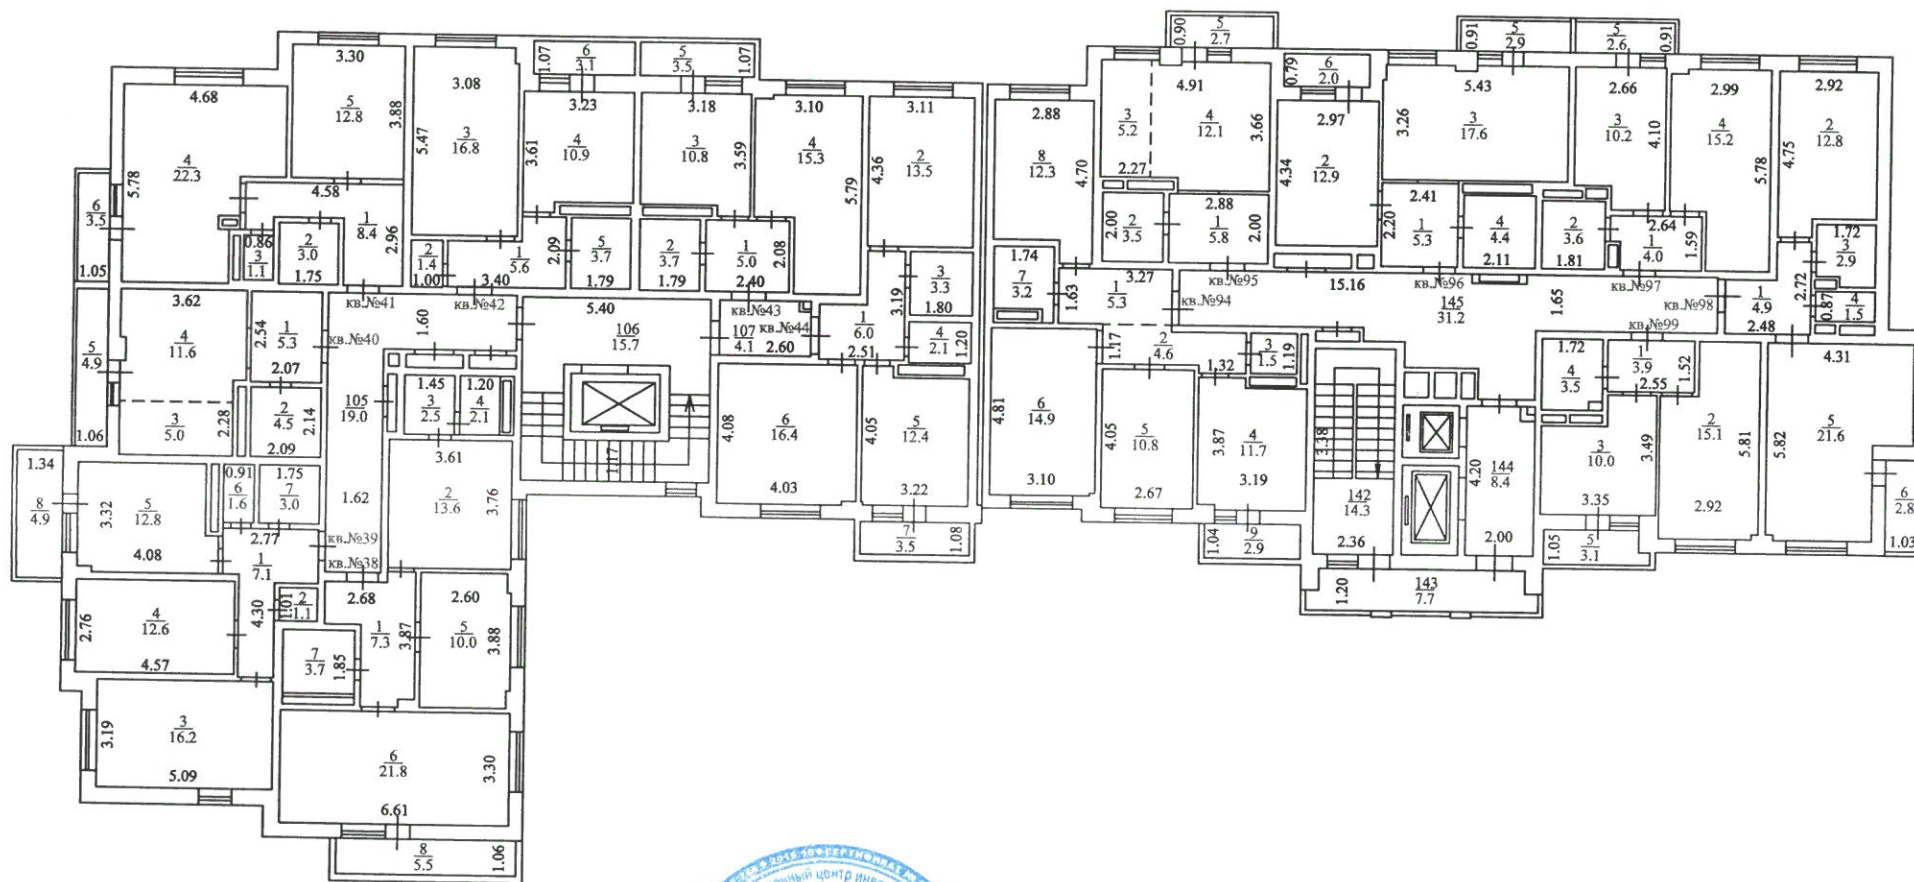

Лит.А
Н=3.05


Начальник Краснодарского отделения Костюшок Я.В.



Поэтажный план

8 этаж

Лит.А
Н=3.05

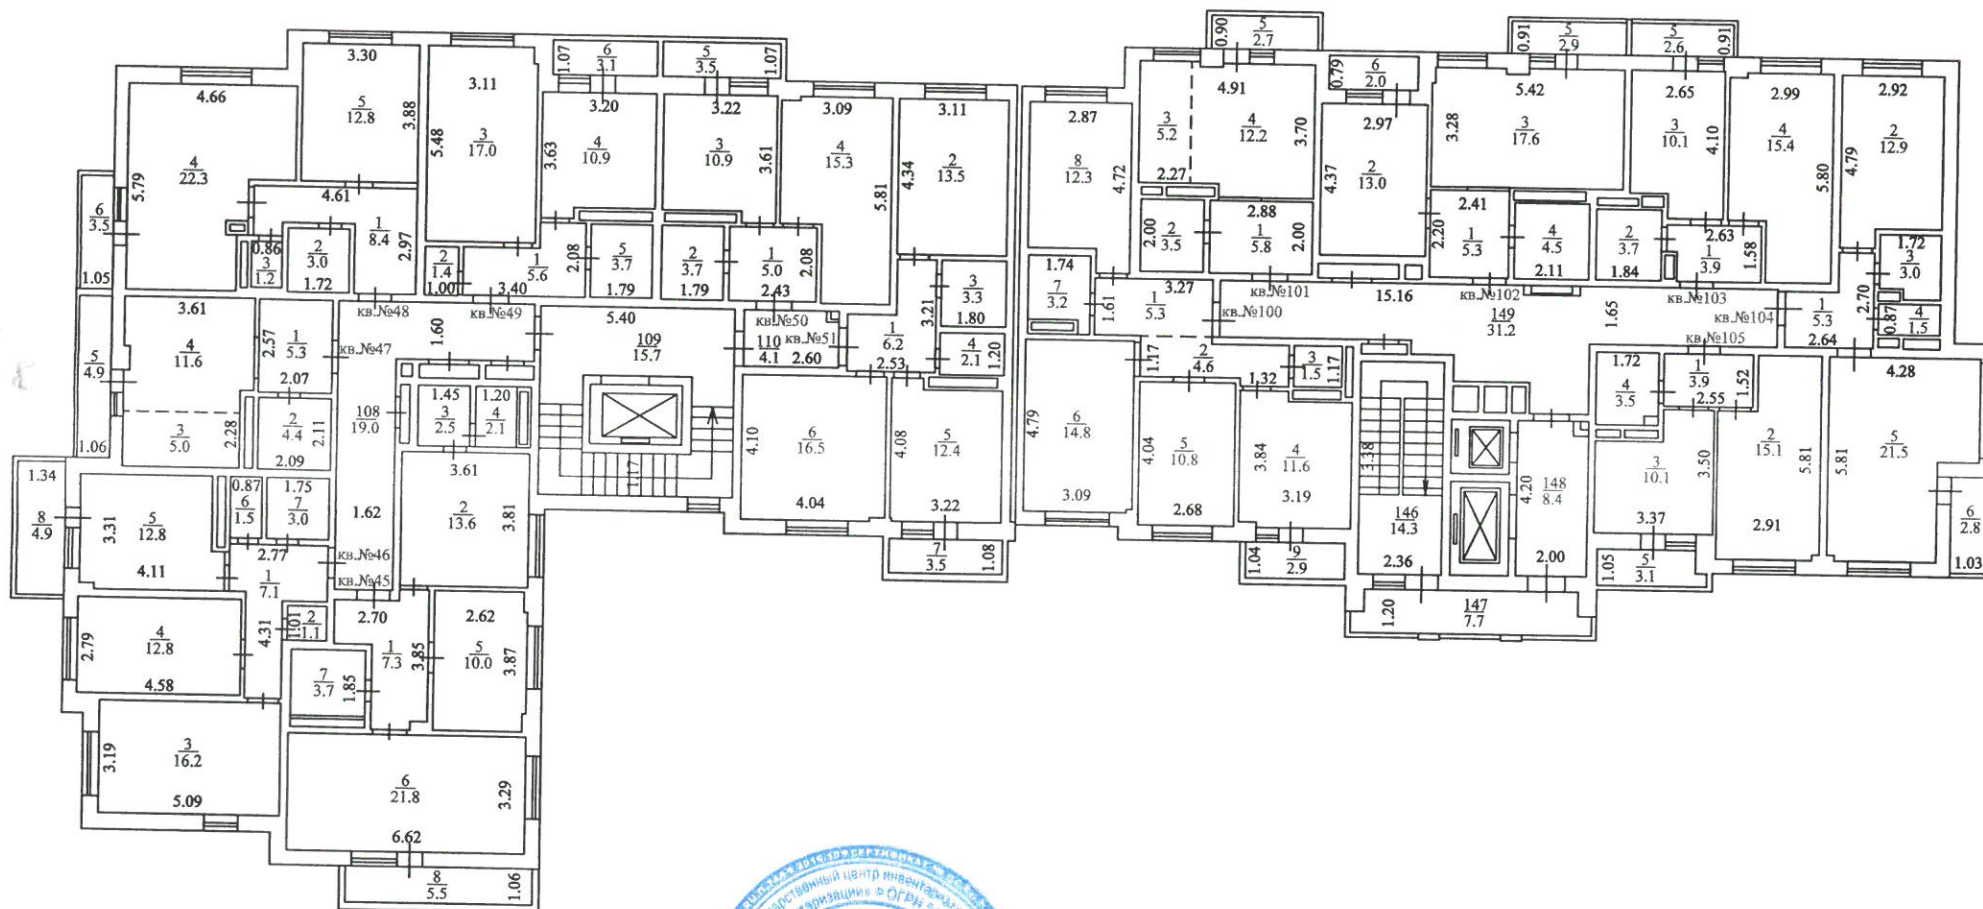


Начальник Краснодарского отделения Костюшок Я.В.



Позтажный план

9 этаж

Лит.А
Н=4.00/3.05

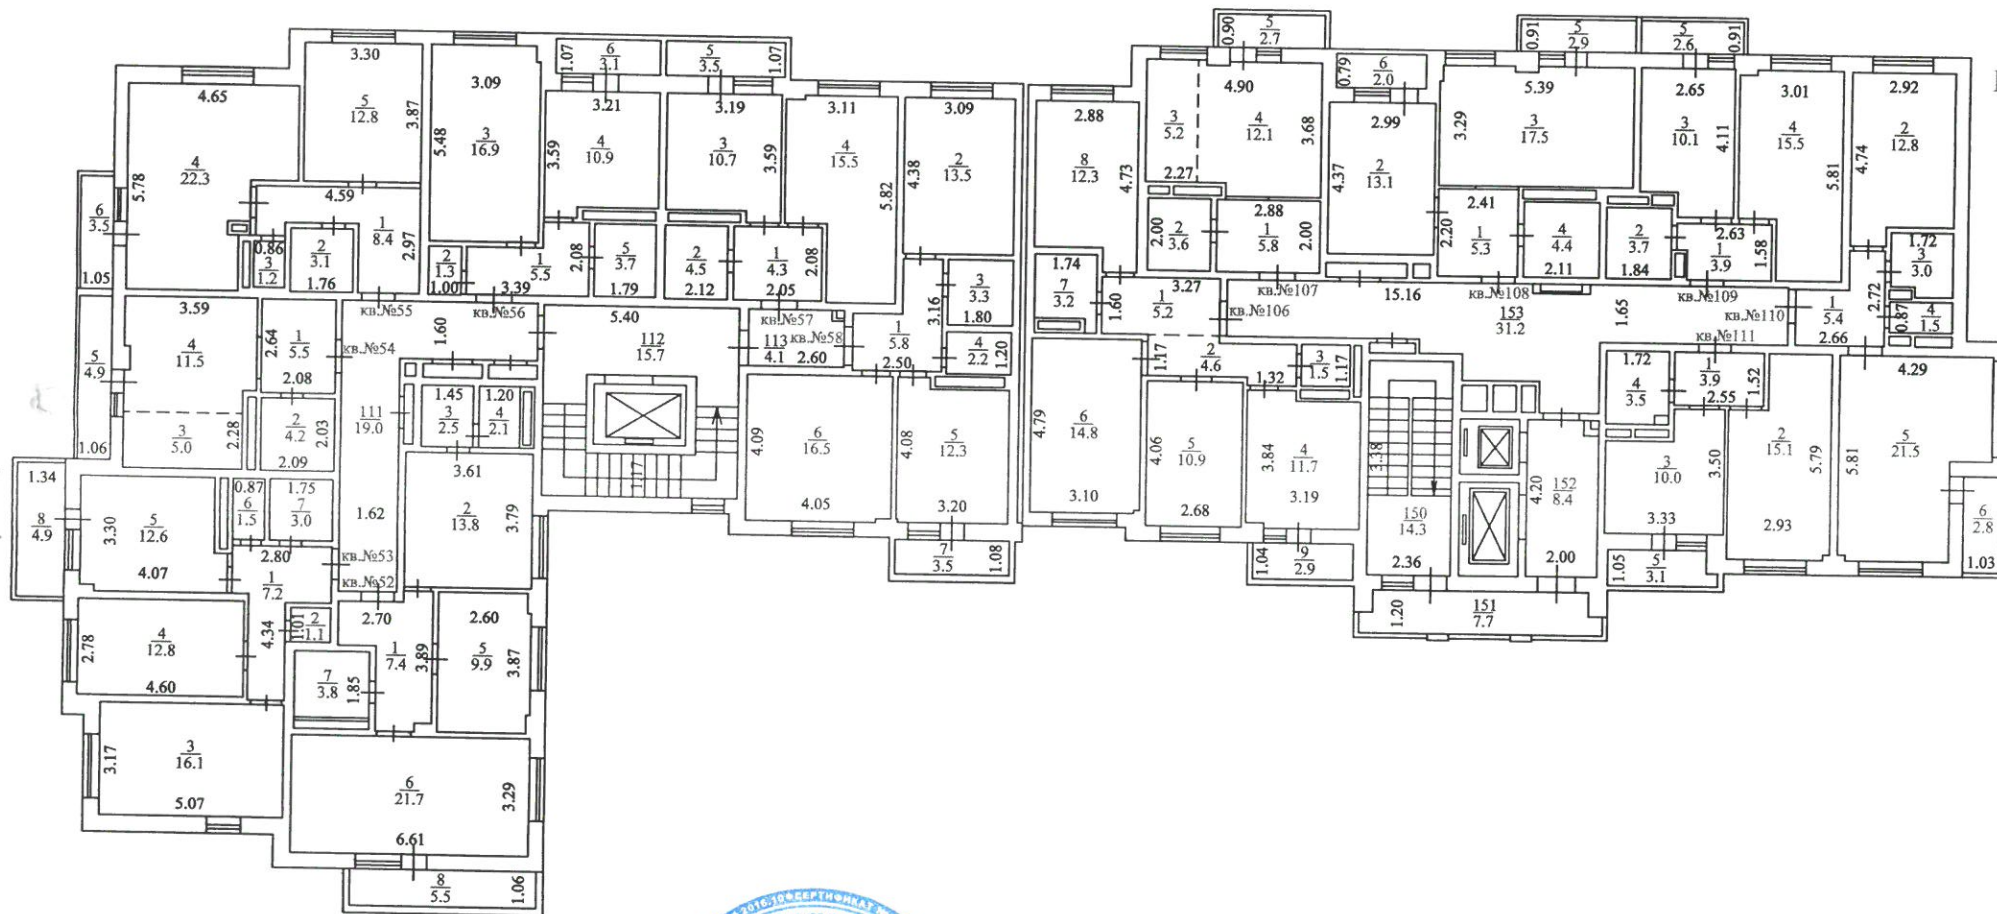


Начальник Краснодарского отделения Костюшок Я.В.



Поэтажный план

10 этаж

Лит.А
Н=3.05

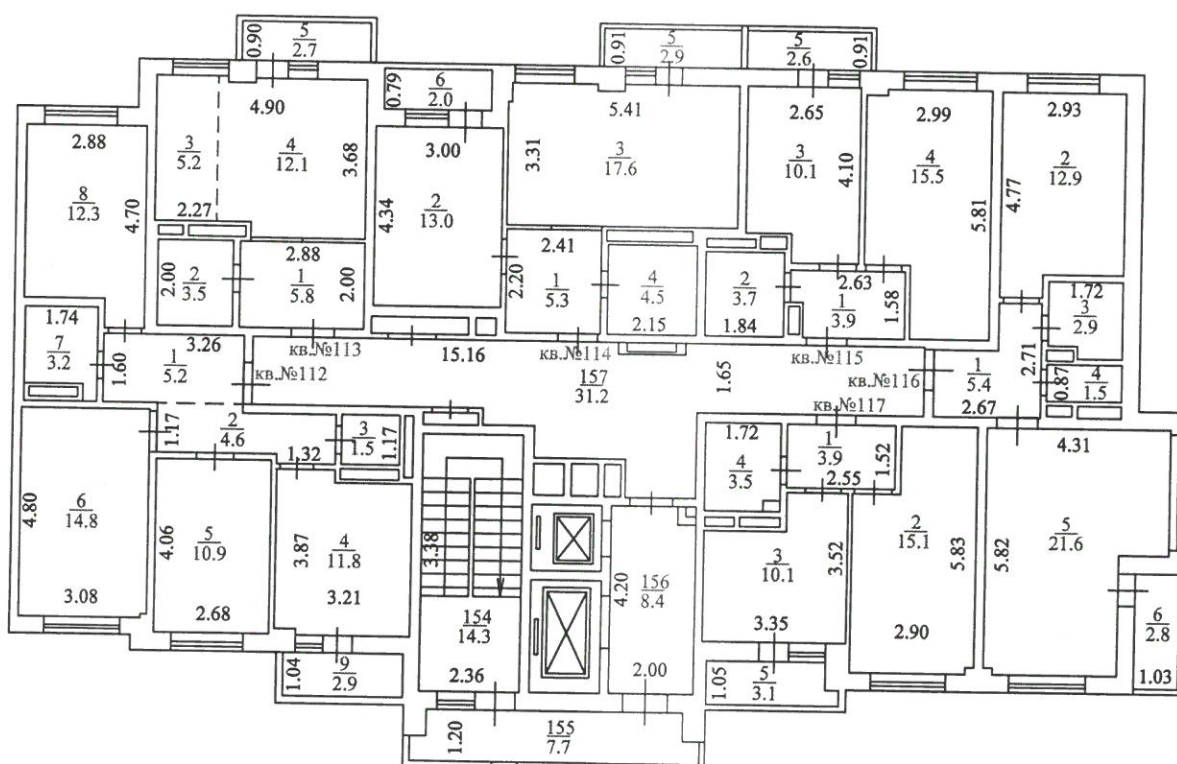


Начальник Краснодарского отделения Костюшок Я.В.



Поэтажный план

11 этаж

Лит.А
Н=3.05

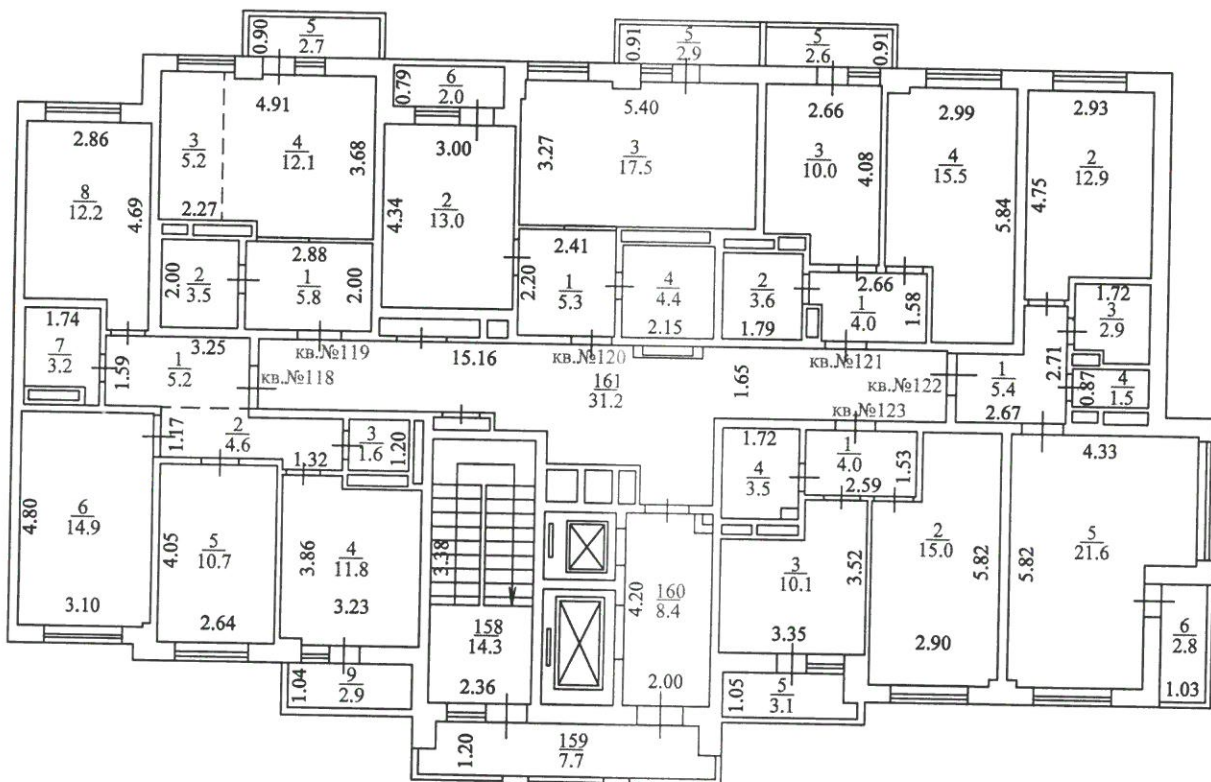


Начальник Краснодарского отделения Костюшок Я.В.



Поэтажный план

12 этаж

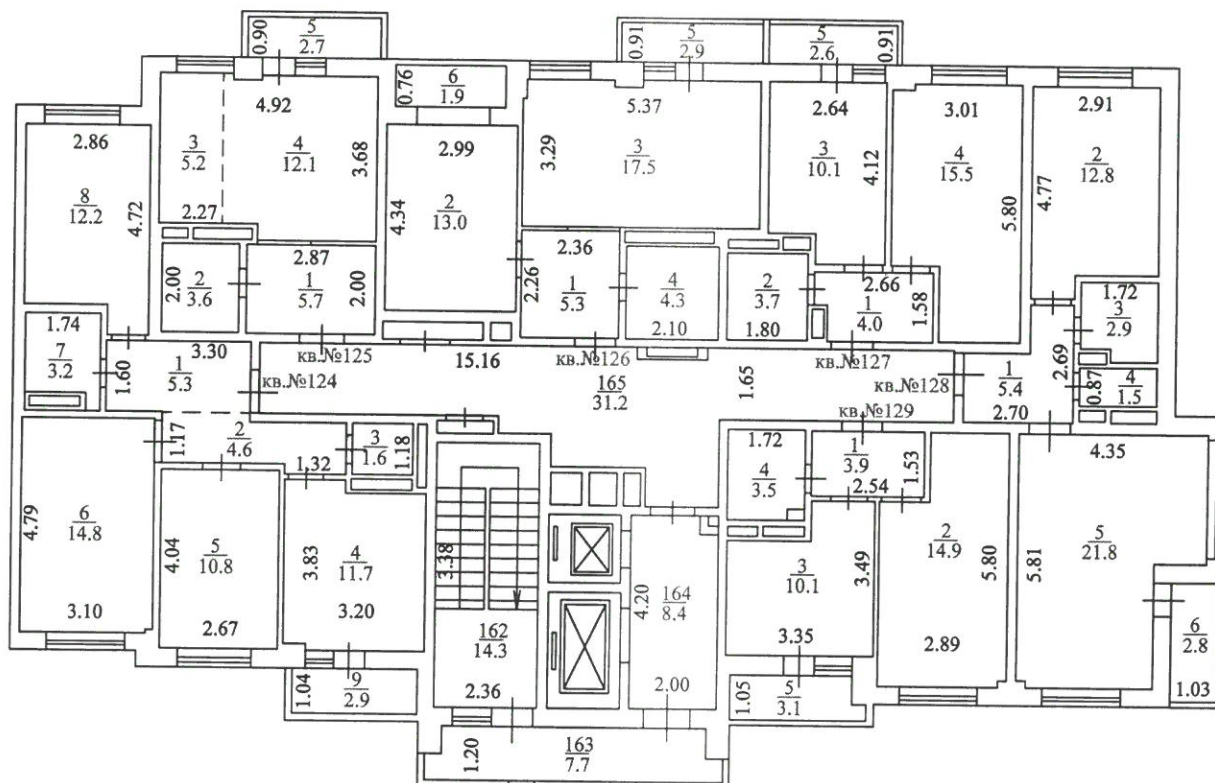

Лит.А
Н=3.90

Начальник Краснодарского отделения Костюшок Я.В.



10. ЭКСПЛИКАЦИЯ ПЛОЩАДЕЙ К ПОЭТАЖНЫМ ПЛАНАМ МНОГОКВАРТИРНОГО ДОМА

Литера, Этаж	Номер и наименование помещения				Высота помещений, м	Площадь, кв.м.									
	квартиры, обособленного нежилого помещения, совокупности смежных помещений общего пользования		комнаты или иного отдельного помещения			квартир				Обособленных нежилых помещений	помещений общего пользования	всех помещений, включаемых в площадь здания			
	наименование/ назначение	№	наименование/ назначение	№		жилая	помещений вспомогательного использования	балконов, лоджий, веранд и террас	общая						
1	2	3	4	5	6	7	8	9	10	11	12	13			
А1 подвал	Помещения общего пользования этажа подвал		Электрощитовая	1	2.75	-	-	-	-	-	10.5	10.5			
			Нежилое	2		-	-	-	-	-	50.1	50.1			
			Нежилое	3		-	-	-	-	-	49.6	49.6			
			Нежилое	4		-	-	-	-	-	36.5	36.5			
			Нежилое	5		-	-	-	-	-	43.9	43.9			
			Нежилое	6		-	-	-	-	-	51.8	51.8			
			Нежилое	7		-	-	-	-	-	33.1	33.1			
			Нежилое	8		-	-	-	-	-	59.5	59.5			
			Нежилое	9		-	-	-	-	-	65.6	65.6			
			Нежилое	10		-	-	-	-	-	282.5	282.5			
			Электрощитовая	11		-	-	-	-	-	10.5	10.5			
			ВНС, ИТП	12		-	-	-	-	-	15.3	15.3			
			ВНС, ИТП	13		-	-	-	-	-	31.6	31.6			
			Нежилое	14		-	-	-	-	-	47.3	47.3			
			Нежилое	15		-	-	-	-	-	47.1	47.1			
			Нежилое	16		-	-	-	-	-	28.2	28.2			
			Нежилое	17		-	-	-	-	-	18.2	18.2			
			Нежилое	18		-	-	-	-	-	45.8	45.8			
			Нежилое	19		-	-	-	-	-	14.1	14.1			
			Нежилое	20		-	-	-	-	-	45.2	45.2			
			Нежилое	21		-	-	-	-	-	8.4	8.4			
			Итого:						-	-	-	-	-	994.8	994.8
			Площадь помещений всего, по этажу:						-	-	-	-	-	994.8	994.8
А 1 эт	Квартира	1	Прихожая	1	2.75	-	5.0	-	5.0	-	-	5.0			
			Санузел	2	2.75	-	3.8	-	3.8	-	-	3.8			
			Кухня	3	2.75	-	10.8	-	10.8	-	-	10.8			
			Жилая	4	2.75	15.4	-	-	15.4	-	-	15.4			
			Балкон	5	2.75	-	-	3.3	-	-	-	3.3			
			Итого:			15.4	19.6	3.3	35.0	-	-	38.3			
	Квартира	2	Прихожая	1	2.75	-	5.7	-	5.7	-	-	5.7			
			Жилая	2	2.75	13.6	-	-	13.6	-	-	13.6			
			Санузел	3	2.75	-	3.3	-	3.3	-	-	3.3			
			Санузел	4	2.75	-	2.3	-	2.3	-	-	2.3			
			Кухня	5	2.75	-	12.2	-	12.2	-	-	12.2			
			Балкон	6	2.75	-	-	3.5	-	-	-	3.5			
			Итого:			13.6	23.5	3.5	37.1	-	-	40.6			
	Квартира	59	Прихожая	1	2.75	-	5.2	-	5.2	-	-	5.2			
			Коридор	2	2.75	-	4.6	-	4.6	-	-	4.6			
			Санузел	3	2.75	-	1.8	-	1.8	-	-	1.8			
			Кухня	4	2.75	-	11.8	-	11.8	-	-	11.8			
			Жилая	5	2.75	10.7	-	-	10.7	-	-	10.7			
			Жилая	6	2.75	14.8	-	-	14.8	-	-	14.8			
			Санузел	7	2.75	-	3.8	-	3.8	-	-	3.8			
			Жилая	8	2.75	12.1	-	-	12.1	-	-	12.1			
			Лоджия	9	2.75	-	-	2.9	-	-	-	2.9			
	Итого:			37.6	27.2	2.9	64.8	-	-	67.7					
	Квартира	60	Прихожая	1	2.75	-	5.9	-	5.9	-	-	5.9			
			Санузел	2	2.75	-	3.6	-	3.6	-	-	3.6			
			Кухня	3	2.75	-	5.2	-	5.2	-	-	5.2			
			Жилая	4	2.75	12.2	-	-	12.2	-	-	12.2			
			Балкон	5	2.75	-	-	2.7	-	-	-	2.7			

9,99

1,05

1,45

0,81

Квартира	61	Итого:			12.2	14.7	2.7	26.9	-	-	29.6		
		Прихожая	1	2.75	-	4.7	-	4.7	-	-	4.7		
		Жилая	2	2.75	12.7	-	-	12.7	-	-	12.7		
		Кухня	3	2.75	-	18.3	-	18.3	-	-	18.3		
		Санузел	4	2.75	-	4.5	-	4.5	-	-	4.5		
		Балкон	5	2.75	-	-	2.9	-	-	-	2.9		
		Лоджия	6	2.75	-	-	2.3	-	-	-	2.3		
		Итого:			12.7	27.5	5.2	40.2	-	-	45.4		
Квартира	62	Прихожая	1	2.75	-	3.8	-	3.8	-	-	3.8		
		Санузел	2	2.75	-	4.1	-	4.1	-	-	4.1		
		Кухня	3	2.75	-	10.2	-	10.2	-	-	10.2		
		Жилая	4	2.75	15.3	-	-	15.3	-	-	15.3		
		Балкон	5	2.75	-	-	2.6	-	-	-	2.6		
		Итого:			15.3	18.1	2.6	33.4	-	-	36.0		
		Квартира	63	Прихожая	1	2.75	-	6.6	-	6.6	-	-	6.6
				Жилая	2	2.75	12.9	-	-	12.9	-	-	12.9
Санузел	3			2.75	-	3.2	-	3.2	-	-	3.2		
Санузел	4			2.75	-	2.0	-	2.0	-	-	2.0		
Кухня	5			2.75	-	21.8	-	21.8	-	-	21.8		
Жилая	6			2.75	17.0	-	-	17.0	-	-	17.0		
Лоджия	7			2.75	-	-	2.8	-	-	-	2.8		
Итого:				29.9	33.6	2.8	63.5	-	-	66.3			
Обособленное нежилое помещение	22-28	нежилое	22	2.75	-	-	-	-	3.4	-	3.4		
		нежилое	23	2.75	-	-	-	-	7.6	-	7.6		
		нежилое	24	2.75	-	-	-	-	15.9	-	15.9		
		нежилое	25	2.75	-	-	-	-	15.4	-	15.4		
		нежилое	26	2.75	-	-	-	-	1.3	-	1.3		
		нежилое	27	2.75	-	-	-	-	1.1	-	1.1		
		нежилое	28	2.75	-	-	-	-	1.5	-	1.5		
		Итого:			-	-	-	-	46.2	-	46.2		
Обособленное нежилое помещение	29-35	нежилое	29	2.75	-	-	-	-	3.5	-	3.5		
		нежилое	30	2.75	-	-	-	-	29.5	-	29.5		
		нежилое	31	2.75	-	-	-	-	5.9	-	5.9		
		нежилое	32	2.75	-	-	-	-	1.4	-	1.4		
		нежилое	33	2.75	-	-	-	-	2.0	-	2.0		
		нежилое	34	2.75	-	-	-	-	1.4	-	1.4		
		нежилое	35	2.75	-	-	-	-	16.5	-	16.5		
		Итого:			-	-	-	-	60.2	-	60.2		
Обособленное нежилое помещение	36-42	нежилое	36	2.75	-	-	-	-	3.6	-	3.6		
		нежилое	37	2.75	-	-	-	-	7.1	-	7.1		
		нежилое	38	2.75	-	-	-	-	13.0	-	13.0		
		нежилое	39	2.75	-	-	-	-	1.4	-	1.4		
		нежилое	40	2.75	-	-	-	-	1.6	-	1.6		
		нежилое	41	2.75	-	-	-	-	1.6	-	1.6		
		нежилое	42	2.75	-	-	-	-	24.2	-	24.2		
		Итого:			-	-	-	-	52.5	-	52.5		
Обособленное нежилое помещение	43-49	нежилое	43	2.75	-	-	-	-	5.3	-	5.3		
		нежилое	44	2.75	-	-	-	-	22.6	-	22.6		
		нежилое	45	2.75	-	-	-	-	9.4	-	9.4		
		нежилое	46	2.75	-	-	-	-	1.9	-	1.9		
		нежилое	47	2.75	-	-	-	-	1.2	-	1.2		
		нежилое	48	2.75	-	-	-	-	1.2	-	1.2		
		нежилое	49	2.75	-	-	-	-	31.1	-	31.1		
		Итого:			-	-	-	-	72.7	-	72.7		
Обособленное нежилое помещение	50-55	нежилое	50	2.75	-	-	-	-	6.9	-	6.9		
		нежилое	51	2.75	-	-	-	-	10.1	-	10.1		
		нежилое	52	2.75	-	-	-	-	1.6	-	1.6		
		нежилое	53	2.75	-	-	-	-	1.3	-	1.3		
		нежилое	54	2.75	-	-	-	-	1.3	-	1.3		
		нежилое	55	2.75	-	-	-	-	16.5	-	16.5		
		Итого:			-	-	-	-	37.7	-	37.7		

0,84
1,15

0,78

1,4

Обособленное нежилое помещение	56-61	нежилое	56	2.75	-	-	-	-	6.8	-	6.8
		нежилое	57	2.75	-	-	-	-	9.6	-	9.6
		нежилое	58	2.75	-	-	-	-	1.7	-	1.7
		нежилое	59	2.75	-	-	-	-	1.1	-	1.1
		нежилое	60	2.75	-	-	-	-	1.2	-	1.2
		нежилое	61	2.75	-	-	-	-	18.9	-	18.9
		Итого:			-	-	-	-	39.3	-	39.3
Обособленное нежилое помещение	62-68	нежилое	62	2.75	-	-	-	-	7.2	-	7.2
		нежилое	63	2.75	-	-	-	-	14.4	-	14.4
		нежилое	64	2.75	-	-	-	-	1.7	-	1.7
		нежилое	65	2.75	-	-	-	-	32.9	-	32.9
		нежилое	66	2.75	-	-	-	-	2.6	-	2.6
		нежилое	67	2.75	-	-	-	-	1.5	-	1.5
		нежилое	68	2.75	-	-	-	-	2.4	-	2.4
Итого:			-	-	-	-	62.7	-	62.7		
Обособленное нежилое помещение	71-77	нежилое	71	2.75	-	-	-	-	4.3	-	4.3
		нежилое	72	2.75	-	-	-	-	10.5	-	10.5
		нежилое	73	2.75	-	-	-	-	17.9	-	17.9
		нежилое	74	2.75	-	-	-	-	16.5	-	16.5
		нежилое	75	2.75	-	-	-	-	1.9	-	1.9
		нежилое	76	2.75	-	-	-	-	1.6	-	1.6
		нежилое	77	2.75	-	-	-	-	1.5	-	1.5
Итого:			-	-	-	-	54.2	-	54.2		
Обособленное нежилое помещение	78-83	нежилое	78	2.75	-	-	-	-	6.8	-	6.8
		нежилое	79	2.75	-	-	-	-	8.3	-	8.3
		нежилое	80	2.75	-	-	-	-	1.6	-	1.6
		нежилое	81	2.75	-	-	-	-	1.4	-	1.4
		нежилое	82	2.75	-	-	-	-	1.8	-	1.8
		нежилое	83	2.75	-	-	-	-	22.0	-	22.0
Итого:			-	-	-	-	41.9	-	41.9		
Помещения общего пользования 1-го этажа		пост пожарной охраны	69		-	-	-	-	-	16.9	16.9
		сан.узел	70		-	-	-	-	-	2.2	2.2
		Тамбур	84	2.75	-	-	-	-	-	5.3	5.3
		Вестибюль	85		-	-	-	-	-	16.8	16.8
		Коридор	86		-	-	-	-	-	4.1	4.1
		Коридор	87		-	-	-	-	-	17.9	17.9
		Коридор	88		-	-	-	-	-	5.8	5.8
		Лифт	89		-	-	-	-	-	2.6	2.6
		Лестничная клетка	114	2.75	-	-	-	-	-	14.3	14.3
		Тамбур	115		-	-	-	-	-	5.5	5.5
		Лифт	116		-	-	-	-	-	2.4	2.4
		Лифт	117		-	-	-	-	-	1.1	1.1
		Коридор	118		-	-	-	-	-	8.4	8.4
		Вестибюль	119		-	-	-	-	-	15.9	15.9
		Подсобное	120		-	-	-	-	-	2.4	2.4
		Коридор	121		-	-	-	-	-	29.8	29.8
		Итого:			-	-	-	-	-	151.4	151.4
Площадь помещений всего, по этажу:					136.7	164.2	23.0	300.9	467.4	151.4	942.7
Квартира	3	Прихожая	1	2.75	-	7.3	-	7.3	-	-	7.3
		Жилая	2	2.75	13.6	-	-	13.6	-	-	13.6
		Подсобное	3	2.75	-	2.5	-	2.5	-	-	2.5
		Санузел	4	2.75	-	2.1	-	2.1	-	-	2.1
		Жилая	5	2.75	10.0	-	-	10.0	-	-	10.0
		Кухня	6	2.75	-	21.6	-	21.6	-	-	21.6
		Санузел	7	2.75	-	4.2	-	4.2	-	-	4.2
		Балкон	8	2.75	-	-	5.5	-	-	-	5.5
		Итого:			23.6	37.7	5.5	61.3	-	-	66.8
Квартира	4	Прихожая	1	2.75	-	7.4	-	7.4	-	-	7.4
		Подсобное	2	2.75	-	1.1	-	1.1	-	-	1.1

1,65

		Жилая	3	2.75	16.2	-	-	16.2	-	-	16.2	1,47
		Жилая	4	2.75	12.7	-	-	12.7	-	-	12.7	
		Кухня	5	2.75	-	12.7	-	12.7	-	-	12.7	
		Санузел	6	2.75	-	1.7	-	1.7	-	-	1.7	
		Санузел	7	2.75	-	3.0	-	3.0	-	-	3.0	
		Балкон	8	2.75	-	-	4.9	-	-	-	4.9	
		Итого:			28.9	25.9	4.9	54.8	-	-	59.7	
Квартира	5	Прихожая	1	2.75	-	5.5	-	5.5	-	-	5.5	2,45
		Санузел	2	2.75	-	4.4	-	4.4	-	-	4.4	
		Кухня	3	2.75	-	5.1	-	5.1	-	-	5.1	
		Жилая	4	2.75	11.6	-	-	11.6	-	-	11.6	
		Лоджия	5	2.75	-	-	4.9	-	-	-	4.9	
		Итого:			11.6	15.0	4.9	26.6	-	-	31.5	
Квартира	6	Прихожая	1	2.75	-	8.4	-	8.4	-	-	8.4	1,05
		Санузел	2	2.75	-	3.1	-	3.1	-	-	3.1	
		Санузел	3	2.75	-	1.3	-	1.3	-	-	1.3	
		Кухня	4	2.75	-	22.6	-	22.6	-	-	22.6	
		Жилая	5	2.75	12.9	-	-	12.9	-	-	12.9	
		Балкон	6	2.75	-	-	3.5	-	-	-	3.5	
		Итого:			12.9	35.4	3.5	48.3	-	-	51.8	
Квартира	7	Прихожая	1	2.75	-	5.5	-	5.5	-	-	5.5	1,55
		Подсобное	2	2.75	-	1.4	-	1.4	-	-	1.4	
		Жилая	3	2.75	16.9	-	-	16.9	-	-	16.9	
		Кухня	4	2.75	-	10.8	-	10.8	-	-	10.8	
		Санузел	5	2.75	-	3.9	-	3.9	-	-	3.9	
		Лоджия	6	2.75	-	-	3.1	-	-	-	3.1	
		Итого:			16.9	21.6	3.1	38.5	-	-	41.6	
Квартира	8	Прихожая	1	2.75	-	5.1	-	5.1	-	-	5.1	1,05
		Санузел	2	2.75	-	3.8	-	3.8	-	-	3.8	
		Кухня	3	2.75	-	10.7	-	10.7	-	-	10.7	
		Жилая	4	2.75	15.2	-	-	15.2	-	-	15.2	
		Балкон	5	2.75	-	-	3.5	-	-	-	3.5	
		Итого:			15.2	19.6	3.5	34.8	-	-	38.3	
Квартира	9	Прихожая	1	2.75	-	5.9	-	5.9	-	-	5.9	1,05
		Жилая	2	2.75	13.5	-	-	13.5	-	-	13.5	
		Санузел	3	2.75	-	3.3	-	3.3	-	-	3.3	
		Санузел	4	2.75	-	2.2	-	2.2	-	-	2.2	
		Кухня	5	2.75	-	12.4	-	12.4	-	-	12.4	
		Жилая	6	2.75	16.4	-	-	16.4	-	-	16.4	
		Балкон	7	2.75	-	-	3.5	-	-	-	3.5	
		Итого:			29.9	23.8	3.5	53.7	-	-	57.2	
Квартира	64	Прихожая	1	2.75	-	5.1	-	5.1	-	-	5.1	1,45
		Коридор	2	2.75	-	4.7	-	4.7	-	-	4.7	
		Санузел	3	2.75	-	1.6	-	1.6	-	-	1.6	
		Кухня	4	2.75	-	11.6	-	11.6	-	-	11.6	
		Жилая	5	2.75	10.8	-	-	10.8	-	-	10.8	
		Жилая	6	2.75	14.7	-	-	14.7	-	-	14.7	
		Санузел	7	2.75	-	3.3	-	3.3	-	-	3.3	
		Жилая	8	2.75	12.2	-	-	12.2	-	-	12.2	
		Лоджия	9	2.75	-	-	2.9	-	-	-	2.9	
		Итого:			37.7	26.3	2.9	64.0	-	-	66.9	
Квартира	65	Прихожая	1	2.75	-	5.9	-	5.9	-	-	5.9	0,81
		Санузел	2	2.75	-	3.3	-	3.3	-	-	3.3	
		Кухня	3	2.75	-	5.2	-	5.2	-	-	5.2	
		Жилая	4	2.75	12.2	-	-	12.2	-	-	12.2	
		Балкон	5	2.75	-	-	2.7	-	-	-	2.7	
Квартира	66	Итого:			12.2	14.4	2.7	26.6	-	-	29.3	0,87 1,15
		Прихожая	1	2.75	-	5.1	-	5.1	-	-	5.1	
		Жилая	2	2.75	12.7	-	-	12.7	-	-	12.7	
		Кухня	3	2.75	-	17.6	-	17.6	-	-	17.6	
		Санузел	4	2.75	-	4.4	-	4.4	-	-	4.4	
		Балкон	5	2.75	-	-	2.9	-	-	-	2.9	
		Лоджия	6	2.75	-	-	2.3	-	-	-	2.3	
Квартира	67	Итого:			12.7	27.1	5.2	39.8	-	-	45.0	0,78
		Прихожая	1	2.75	-	4.0	-	4.0	-	-	4.0	
		Санузел	2	2.75	-	3.5	-	3.5	-	-	3.5	
		Кухня	3	2.75	-	10.1	-	10.1	-	-	10.1	
		Жилая	4	2.75	15.3	-	-	15.3	-	-	15.3	
		Балкон	5	2.75	-	-	2.6	-	-	-	2.6	
Квартира	68	Итого:			15.3	17.6	2.6	32.9	-	-	35.5	
		Прихожая	1	2.75	-	4.9	-	4.9	-	-	4.9	

		Жилая	2	2.75	12.8	-	-	12.8	-	-	12.8	1,4
		Санузел	3	2.75	-	2.9	-	2.9	-	-	2.9	
		Санузел	4	2.75	-	1.5	-	1.5	-	-	1.5	
		Кухня	5	2.75	-	21.5	-	21.5	-	-	21.5	
		Лоджия	6	2.75	-	-	2.8	-	-	-	2.8	
		Итого:			12.8	30.8	2.8	43.6	-	-	46.4	
Квартира	69	Прихожая	1	2.75	-	3.8	-	3.8	-	-	3.8	1,55
		Жилая	2	2.75	15.1	-	-	15.1	-	-	15.1	
		Кухня	3	2.75	-	10.1	-	10.1	-	-	10.1	
		Санузел	4	2.75	-	3.5	-	3.5	-	-	3.5	
		Лоджия	5	2.75	-	-	3.1	-	-	-	3.1	
		Итого:			15.1	17.4	3.1	32.5	-	-	35.6	
Помещения общего пользования 2-го этажа		Коридор	90	2.75	-	-	-	-	-	19.0	19.0	
		Коридор	91		-	-	-	-	-	15.7	15.7	
		Коридор	92		-	-	-	-	-	4.1	4.1	
		Лестничная клетка	122	2.75	-	-	-	-	-	14.3	14.3	
		Балкон	123		-	-	-	-	-	7.7	7.7	
		Коридор	124		-	-	-	-	-	8.4	8.4	
		Коридор	125		-	-	-	-	-	31.2	31.2	
		Итого:			-	-	-	-	-	100.4	100.4	
Площадь помещений всего, по этажу:				244.8	312.6	48.2	557.4	-	100.4	706.0		
Квартира	10	Прихожая	1	2.75	-	7.3	-	7.3	-	-	7.3	1,65
		Жилая	2	2.75	13.6	-	-	13.6	-	-	13.6	
		Подсобное	3	2.75	-	2.5	-	2.5	-	-	2.5	
		Санузел	4	2.75	-	2.1	-	2.1	-	-	2.1	
		Жилая	5	2.75	10.0	-	-	10.0	-	-	10.0	
		Кухня	6	2.75	-	21.8	-	21.8	-	-	21.8	
		Санузел	7	2.75	-	3.7	-	3.7	-	-	3.7	
		Балкон	8	2.75	-	-	5.5	-	-	-	5.5	
		Итого:			23.6	37.4	5.5	61.0	-	-	66.5	
Квартира	11	Прихожая	1	2.75	-	7.2	-	7.2	-	-	7.2	1,47
		Подсобное	2	2.75	-	1.1	-	1.1	-	-	1.1	
		Жилая	3	2.75	16.3	-	-	16.3	-	-	16.3	
		Жилая	4	2.75	12.7	-	-	12.7	-	-	12.7	
		Кухня	5	2.75	-	12.7	-	12.7	-	-	12.7	
		Санузел	6	2.75	-	1.6	-	1.6	-	-	1.6	
		Санузел	7	2.75	-	3.0	-	3.0	-	-	3.0	
		Балкон	8	2.75	-	-	4.9	-	-	-	4.9	
		Итого:			29.0	25.6	4.9	54.6	-	-	59.5	
Квартира	12	Прихожая	1	2.75	-	5.5	-	5.5	-	-	5.5	2,45
		Санузел	2	2.75	-	4.2	-	4.2	-	-	4.2	
		Кухня	3	2.75	-	5.0	-	5.0	-	-	5.0	
		Жилая	4	2.75	11.4	-	-	11.4	-	-	11.4	
		Лоджия	5	2.75	-	-	4.9	-	-	-	4.9	
		Итого:			11.4	14.7	4.9	26.1	-	-	31.0	
Квартира	13	Прихожая	1	2.75	-	8.3	-	8.3	-	-	8.3	1,05
		Санузел	2	2.75	-	3.1	-	3.1	-	-	3.1	
		Санузел	3	2.75	-	1.1	-	1.1	-	-	1.1	
		Кухня	4	2.75	-	22.4	-	22.4	-	-	22.4	
		Жилая	5	2.75	12.8	-	-	12.8	-	-	12.8	
		Балкон	6	2.75	-	-	3.5	-	-	-	3.5	
		Итого:			12.8	34.9	3.5	47.7	-	-	51.2	
Квартира	14	Прихожая	1	2.75	-	5.5	-	5.5	-	-	5.5	1,55
		Подсобное	2	2.75	-	1.4	-	1.4	-	-	1.4	
		Жилая	3	2.75	16.9	-	-	16.9	-	-	16.9	
		Кухня	4	2.75	-	10.8	-	10.8	-	-	10.8	
		Санузел	5	2.75	-	3.7	-	3.7	-	-	3.7	
		Лоджия	6	2.75	-	-	3.1	-	-	-	3.1	
		Итого:			16.9	21.4	3.1	38.3	-	-	41.4	
Квартира	15	Прихожая	1	2.75	-	5.0	-	5.0	-	-	5.0	1,05
		Санузел	2	2.75	-	3.7	-	3.7	-	-	3.7	
		Кухня	3	2.75	-	10.8	-	10.8	-	-	10.8	
		Жилая	4	2.75	15.3	-	-	15.3	-	-	15.3	
		Балкон	5	2.75	-	-	3.5	-	-	-	3.5	
		Итого:			15.3	19.5	3.5	34.8	-	-	38.3	
Квартира	16	Прихожая	1	2.75	-	5.9	-	5.9	-	-	5.9	

		Жилая	2	2.75	13.5	-	-	13.5	-	-	13.5		
		Санузел	3	2.75	-	3.3	-	3.3	-	-	3.3		
		Санузел	4	2.75	-	2.2	-	2.2	-	-	2.2		
		Кухня	5	2.75	-	12.5	-	12.5	-	-	12.5		
		Жилая	6	2.75	16.4	-	-	16.4	-	-	16.4		
		Балкон	7	2.75	-	-	3.5	-	-	-	3.5		
		Итого:			29.9	23.9	3.5	53.8	-	-	57.3		
		Квартира	70	Прихожая	1	2.75	-	5.1	-	5.1	-	-	5.1
				Коридор	2	2.75	-	4.7	-	4.7	-	-	4.7
				Санузел	3	2.75	-	1.6	-	1.6	-	-	1.6
Кухня	4			2.75	-	11.7	-	11.7	-	-	11.7		
Жилая	5			2.75	10.8	-	-	10.8	-	-	10.8		
Жилая	6			2.75	14.7	-	-	14.7	-	-	14.7		
Санузел	7			2.75	-	3.2	-	3.2	-	-	3.2		
Жилая	8			2.75	12.3	-	-	12.3	-	-	12.3		
Лоджия	9			2.75	-	-	2.9	-	-	-	2.9		
Итого:				37.8	26.3	2.9	64.1	-	-	67.0			
Квартира	71	Прихожая	1	2.75	-	5.9	-	5.9	-	-	5.9		
		Санузел	2	2.75	-	3.3	-	3.3	-	-	3.3		
		Кухня	3	2.75	-	5.2	-	5.2	-	-	5.2		
		Жилая	4	2.75	12.1	-	-	12.1	-	-	12.1		
		Балкон	5	2.75	-	-	2.7	-	-	-	2.7		
		Итого:			12.1	14.4	2.7	26.5	-	-	29.2		
Квартира	72	Прихожая	1	2.75	-	5.2	-	5.2	-	-	5.2		
		Жилая	2	2.75	12.7	-	-	12.7	-	-	12.7		
		Кухня	3	2.75	-	17.3	-	17.3	-	-	17.3		
		Санузел	4	2.75	-	4.4	-	4.4	-	-	4.4		
		Балкон	5	2.75	-	-	2.9	-	-	-	2.9		
		Лоджия	6	2.75	-	-	2.3	-	-	-	2.3		
Итого:			12.7	26.9	5.2	39.6	-	-	44.8				
Квартира	73	Прихожая	1	2.75	-	4.0	-	4.0	-	-	4.0		
		Санузел	2	2.75	-	3.6	-	3.6	-	-	3.6		
		Кухня	3	2.75	-	10.1	-	10.1	-	-	10.1		
		Жилая	4	2.75	15.2	-	-	15.2	-	-	15.2		
		Балкон	5	2.75	-	-	2.6	-	-	-	2.6		
		Итого:			15.2	17.7	2.6	32.9	-	-	35.5		
Квартира	74	Прихожая	1	2.75	-	4.9	-	4.9	-	-	4.9		
		Жилая	2	2.75	12.8	-	-	12.8	-	-	12.8		
		Санузел	3	2.75	-	2.9	-	2.9	-	-	2.9		
		Санузел	4	2.75	-	1.5	-	1.5	-	-	1.5		
		Кухня	5	2.75	-	21.4	-	21.4	-	-	21.4		
		Лоджия	6	2.75	-	-	2.8	-	-	-	2.8		
Итого:			12.8	30.7	2.8	43.5	-	-	46.3				
Квартира	75	Прихожая	1	2.75	-	3.8	-	3.8	-	-	3.8		
		Жилая	2	2.75	14.9	-	-	14.9	-	-	14.9		
		Кухня	3	2.75	-	10.0	-	10.0	-	-	10.0		
		Санузел	4	2.75	-	3.5	-	3.5	-	-	3.5		
		Лоджия	5	2.75	-	-	3.1	-	-	-	3.1		
		Итого:			14.9	17.3	3.1	32.2	-	-	35.3		
Помещения общего пользования 3-го этажа		Коридор	93	2.75	-	-	-	-	-	19.0	19.0		
		Коридор	94		-	-	-	-	-	15.7	15.7		
		Коридор	95		-	-	-	-	-	4.1	4.1		
		Лестничная клетка	126	2.75	-	-	-	-	-	14.3	14.3		
		Балкон	127		-	-	-	-	-	7.7	7.7		
		Коридор	128		-	-	-	-	-	8.4	8.4		
		Коридор	129		-	-	-	-	-	31.2	31.2		
Итого:			-	-	-	-	-	100.4	100.4				
Площадь помещений всего, по этажу:					244.4	310.7	48.2	555.1	-	100.4	703.7		
Квартира	17	Прихожая	1	2.75	-	7.3	-	7.3	-	-	7.3		
		Жилая	2	2.75	13.7	-	-	13.7	-	-	13.7		
		Подсобное	3	2.75	-	2.4	-	2.4	-	-	2.4		
		Санузел	4	2.75	-	2.0	-	2.0	-	-	2.0		
		Жилая	5	2.75	9.9	-	-	9.9	-	-	9.9		
		Кухня	6	2.75	-	21.8	-	21.8	-	-	21.8		
		Санузел	7	2.75	-	3.7	-	3.7	-	-	3.7		
		Балкон	8	2.75	-	-	5.5	-	-	-	5.5		

1,05

1,45

0,81

0,87
1,15

0,78

1,4

1,55

1,65

Квартира	18	Итого:		23.6	37.2	5.5	60.8	-	-	66.3	1,47		
		Прихожая	1	2.75	-	7.6	-	7.6	-	-		7.6	
		Подсобное	2	2.75	-	1.1	-	1.1	-	-		1.1	
		Жилая	3	2.75	16.1	-	-	16.1	-	-		16.1	
		Жилая	4	2.75	12.7	-	-	12.7	-	-		12.7	
		Кухня	5	2.75	-	12.3	-	12.3	-	-		12.3	
		Санузел	6	2.75	-	1.6	-	1.6	-	-		1.6	
		Санузел	7	2.75	-	3.0	-	3.0	-	-		3.0	
		Балкон	8	2.75	-	-	4.9	-	-	-		4.9	
Итого:		28.8	25.6	4.9	54.4	-	-	59.3	2,45				
Прихожая	1	2.75	-	5.5	-	5.5	-	-		5.5			
Санузел	2	2.75	-	4.3	-	4.3	-	-		4.3			
Кухня	3	2.75	-	5.0	-	5.0	-	-		5.0			
Жилая	4	2.75	11.3	-	-	11.3	-	-		11.3			
Лоджия	5	2.75	-	-	4.9	-	-	-		4.9			
Итого:		11.3	14.8	4.9	26.1	-	-	31.0					
Квартира	20	Прихожая	1	2.75	-	8.2	-	8.2		-	-	8.2	
		Санузел	2	2.75	-	3.1	-	3.1		-	-	3.1	
		Санузел	3	2.75	-	1.2	-	1.2	-	-	1.2		
		Кухня	4	2.75	-	22.3	-	22.3	-	-	22.3		
		Жилая	5	2.75	12.9	-	-	12.9	-	-	12.9		
		Балкон	6	2.75	-	-	3.5	-	-	-	3.5		
		Итого:		12.9	34.8	3.5	47.7	-	-	51.2	1,05		
Прихожая	1	2.75	-	5.5	-	5.5	-	-	5.5				
Подсобное	2	2.75	-	1.3	-	1.3	-	-	1.3				
Жилая	3	2.75	16.7	-	-	16.7	-	-	16.7				
Кухня	4	2.75	-	10.8	-	10.8	-	-	10.8				
Санузел	5	2.75	-	3.7	-	3.7	-	-	3.7				
Лоджия	6	2.75	-	-	3.1	-	-	-	3.1				
Итого:		16.7	21.3	3.1	38.0	-	-	41.1	1,55				
Квартира	22	Прихожая	1	2.75	-	5.0	-	5.0		-	-	5.0	
		Санузел	2	2.75	-	3.7	-	3.7		-	-	3.7	
		Кухня	3	2.75	-	10.7	-	10.7		-	-	10.7	
		Жилая	4	2.75	15.4	-	-	15.4		-	-	15.4	
		Балкон	5	2.75	-	-	3.5	-		-	-	3.5	
		Итого:		15.4	19.4	3.5	34.8	-		-	38.3	1,05	
Квартира	23	Прихожая	1	2.75	-	5.9	-	5.9	-	-	5.9		
		Жилая	2	2.75	13.5	-	-	13.5	-	-	13.5		
		Санузел	3	2.75	-	3.2	-	3.2	-	-	3.2		
		Санузел	4	2.75	-	2.1	-	2.1	-	-	2.1		
		Кухня	5	2.75	-	12.3	-	12.3	-	-	12.3		
		Жилая	6	3.35	16.3	-	-	16.3	-	-	16.3		
		Балкон	7	2.75	-	-	3.5	-	-	-	3.5		
		Итого:		29.8	23.5	3.5	53.3	-	-	56.8	1,05		
Квартира	76	Прихожая	1	2.75	-	5.3	-	5.3	-	-		5.3	
		Коридор	2	2.75	-	4.7	-	4.7	-	-		4.7	
		Санузел	3	2.75	-	1.6	-	1.6	-	-		1.6	
		Кухня	4	2.75	-	11.7	-	11.7	-	-		11.7	
		Жилая	5	2.75	10.9	-	-	10.9	-	-		10.9	
		Жилая	6	2.75	14.7	-	-	14.7	-	-		14.7	
		Санузел	7	2.75	-	3.2	-	3.2	-	-		3.2	
		Жилая	8	2.75	12.2	-	-	12.2	-	-	12.2		
		Лоджия	9	2.75	-	-	2.9	-	-	-	2.9		
Итого:		37.8	26.5	2.9	64.3	-	-	67.2	1,45				
Квартира	77	Прихожая	1	2.75	-	5.9	-	5.9		-	-	5.9	
		Санузел	2	2.75	-	3.3	-	3.3		-	-	3.3	
		Кухня	3	2.75	-	5.2	-	5.2		-	-	5.2	
		Жилая	4	2.75	12.1	-	-	12.1		-	-	12.1	
		Балкон	5	2.75	-	-	2.7	-		-	-	2.7	
Итого:		12.1	14.4	2.7	26.5	-	-	29.2		0,81			
Квартира	78	Прихожая	1	2.75	-	5.2	-	5.2			-	-	5.2
		Жилая	2	2.75	13.0	-	-	13.0			-	-	13.0
		Кухня	3	2.75	-	17.6	-	17.6	-		-	17.6	
		Санузел	4	2.75	-	4.5	-	4.5	-		-	4.5	
		Балкон	5	2.75	-	-	2.9	-	-	-	2.9		
		Лоджия	6	2.75	-	-	2.0	-	-	-	2.0		
Итого:		13.0	27.3	4.9	40.3	-	-	45.2	0,87 1,0				
Квартира	79	Прихожая	1	2.75	-	4.0	-	4.0		-	-	4.0	
		Санузел	2	2.75	-	3.6	-	3.6		-	-	3.6	
		Кухня	3	2.75	-	10.1	-	10.1		-	-	10.1	
		Жилая	4	2.75	15.2	-	-	15.2		-	-	15.2	

Квартира	80	Балкон	5	2.75	-	-	2.6	-	-	-	2.6
		Итого:			15.2	17.7	2.6	32.9	-	-	35.5
		Прихожая	1	2.75	-	4.9	-	4.9	-	-	4.9
		Жилая	2	2.75	12.7	-	-	12.7	-	-	12.7
		Санузел	3	2.75	-	2.9	-	2.9	-	-	2.9
		Санузел	4	2.75	-	1.5	-	1.5	-	-	1.5
		Кухня	5	2.75	-	21.3	-	21.3	-	-	21.3
		Лоджия	6	2.75	-	-	2.8	-	-	-	2.8
Итого:			12.7	30.6	2.8	43.3	-	-	46.1		
Квартира	81	Прихожая	1	2.75	-	4.0	-	4.0	-	-	4.0
		Жилая	2	2.75	15.0	-	-	15.0	-	-	15.0
		Кухня	3	2.75	-	10.2	-	10.2	-	-	10.2
		Санузел	4	2.75	-	3.5	-	3.5	-	-	3.5
		Лоджия	5	2.75	-	-	3.1	-	-	-	3.1
		Итого:			15.0	17.7	3.1	32.7	-	-	35.8
		Помещения общего пользования 4-го этажа		Коридор	96	3.35	-	-	-	-	-
Коридор	97				-	-	-	-	-	15.7	15.7
Коридор	98				-	-	-	-	-	4.1	4.1
Лестничная клетка	130			3.35	-	-	-	-	-	14.3	14.3
Балкон	131				-	-	-	-	-	7.7	7.7
Коридор	132				-	-	-	-	-	8.4	8.4
Коридор	133				-	-	-	-	-	31.2	31.2
Итого:				-	-	-	-	-	100.4	100.4	
Площадь помещений всего, по этажу:				244.3	310.8	47.9	555.1	-	100.4	703.4	
Квартира	24	Прихожая	1	2.75	-	7.3	-	7.3	-	-	7.3
		Жилая	2	2.75	13.6	-	-	13.6	-	-	13.6
		Подсобное	3	2.75	-	2.4	-	2.4	-	-	2.4
		Санузел	4	2.75	-	2.0	-	2.0	-	-	2.0
		Жилая	5	2.75	10.0	-	-	10.0	-	-	10.0
		Кухня	6	2.75	-	21.7	-	21.7	-	-	21.7
		Санузел	7	2.75	-	3.7	-	3.7	-	-	3.7
		Балкон	8	2.75	-	-	5.5	-	-	-	5.5
		Итого:			23.6	37.1	5.5	60.7	-	-	66.2
Квартира	25	Прихожая	1	2.75	-	7.2	-	7.2	-	-	7.2
		Подсобное	2	2.75	-	1.1	-	1.1	-	-	1.1
		Жилая	3	2.75	16.1	-	-	16.1	-	-	16.1
		Жилая	4	2.75	12.6	-	-	12.6	-	-	12.6
		Кухня	5	2.75	-	12.6	-	12.6	-	-	12.6
		Санузел	6	2.75	-	1.6	-	1.6	-	-	1.6
		Санузел	7	2.75	-	3.0	-	3.0	-	-	3.0
		Балкон	8	2.75	-	-	4.9	-	-	-	4.9
		Итого:			28.7	25.5	4.9	54.2	-	-	59.1
Квартира	26	Прихожая	1	2.75	-	5.5	-	5.5	-	-	5.5
		Санузел	2	2.75	-	4.2	-	4.2	-	-	4.2
		Кухня	3	2.75	-	5.0	-	5.0	-	-	5.0
		Жилая	4	2.75	11.4	-	-	11.4	-	-	11.4
		Лоджия	5	2.75	-	-	4.9	-	-	-	4.9
		Итого:			11.4	14.7	4.9	26.1	-	-	31.0
Квартира	27	Прихожая	1	2.75	-	8.3	-	8.3	-	-	8.3
		Санузел	2	2.75	-	3.2	-	3.2	-	-	3.2
		Санузел	3	2.75	-	1.2	-	1.2	-	-	1.2
		Кухня	4	2.75	-	22.3	-	22.3	-	-	22.3
		Жилая	5	2.75	12.8	-	-	12.8	-	-	12.8
		Балкон	6	2.75	-	-	3.5	-	-	-	3.5
		Итого:			12.8	35.0	3.5	47.8	-	-	51.3
Квартира	28	Прихожая	1	2.75	-	5.5	-	5.5	-	-	5.5
		Подсобное	2	2.75	-	1.4	-	1.4	-	-	1.4
		Жилая	3	2.75	16.9	-	-	16.9	-	-	16.9
		Кухня	4	2.75	-	10.8	-	10.8	-	-	10.8
		Санузел	5	2.75	-	3.7	-	3.7	-	-	3.7
		Лоджия	6	2.75	-	-	3.1	-	-	-	3.1
		Итого:			16.9	21.4	3.1	38.3	-	-	41.4
Квартира	29	Прихожая	1	2.75	-	5.0	-	5.0	-	-	5.0
		Санузел	2	2.75	-	3.7	-	3.7	-	-	3.7
		Кухня	3	2.75	-	10.8	-	10.8	-	-	10.8
		Жилая	4	2.75	15.4	-	-	15.4	-	-	15.4

0,28

1,4

1,55

1,65

1,47

2,45

1,05

1,55

Квартира	30	Балкон	5	2.75	-	-	3.5	-	-	-	3.5	1,05
		Итого:			15.4	19.5	3.5	34.9	-	-	38.4	
		Прихожая	1	2.75	-	5.9	-	5.9	-	-	5.9	
		Жилая	2	2.75	13.5	-	-	13.5	-	-	13.5	
		Санузел	3	2.75	-	3.3	-	3.3	-	-	3.3	
		Санузел	4	2.75	-	2.2	-	2.2	-	-	2.2	
		Кухня	5	2.75	-	12.3	-	12.3	-	-	12.3	
		Жилая	6	3.35	16.5	-	-	16.5	-	-	16.5	
		Балкон	7	2.75	-	-	3.5	-	-	-	3.5	1,05
		Итого:			30.0	23.7	3.5	53.7	-	-	57.2	
		Прихожая	1	2.75	-	5.2	-	5.2	-	-	5.2	
		Коридор	2	2.75	-	4.6	-	4.6	-	-	4.6	
		Санузел	3	2.75	-	1.6	-	1.6	-	-	1.6	
Квартира	82	Кухня	4	2.75	-	11.7	-	11.7	-	-	11.7	
		Жилая	5	2.75	10.8	-	-	10.8	-	-	10.8	
		Жилая	6	2.75	14.7	-	-	14.7	-	-	14.7	
		Санузел	7	2.75	-	3.2	-	3.2	-	-	3.2	
		Жилая	8	2.75	12.4	-	-	12.4	-	-	12.4	
		Лоджия	9	2.75	-	-	2.9	-	-	-	2.9	1,45
		Итого:			37.9	26.3	2.9	64.2	-	-	67.1	
		Прихожая	1	2.75	-	5.9	-	5.9	-	-	5.9	
		Санузел	2	2.75	-	3.3	-	3.3	-	-	3.3	
		Кухня	3	2.75	-	5.2	-	5.2	-	-	5.2	
		Жилая	4	2.75	12.1	-	-	12.1	-	-	12.1	
		Балкон	5	2.75	-	-	2.7	-	-	-	2.7	0,81
		Итого:			12.1	14.4	2.7	26.5	-	-	29.2	
Квартира	84	Прихожая	1	2.75	-	5.3	-	5.3	-	-	5.3	
		Жилая	2	2.75	13.0	-	-	13.0	-	-	13.0	
		Кухня	3	2.75	-	17.5	-	17.5	-	-	17.5	
		Санузел	4	2.75	-	4.5	-	4.5	-	-	4.5	
		Балкон	5	2.75	-	-	2.9	-	-	-	2.9	0,87
		Лоджия	6	2.75	-	-	2.0	-	-	-	2.0	1,0
		Итого:			13.0	27.3	4.9	40.3	-	-	45.2	
		Прихожая	1	2.75	-	4.1	-	4.1	-	-	4.1	
		Санузел	2	2.75	-	3.6	-	3.6	-	-	3.6	
		Кухня	3	2.75	-	10.1	-	10.1	-	-	10.1	
		Жилая	4	2.75	15.2	-	-	15.2	-	-	15.2	
		Балкон	5	2.75	-	-	2.6	-	-	-	2.6	0,78
		Итого:			15.2	17.8	2.6	33.0	-	-	35.6	
Квартира	86	Прихожая	1	2.75	-	4.9	-	4.9	-	-	4.9	
		Жилая	2	2.75	12.9	-	-	12.9	-	-	12.9	
		Санузел	3	2.75	-	2.9	-	2.9	-	-	2.9	
		Санузел	4	2.75	-	1.5	-	1.5	-	-	1.5	
		Кухня	5	2.75	-	21.4	-	21.4	-	-	21.4	
		Лоджия	6	2.75	-	-	2.8	-	-	-	2.8	1,4
		Итого:			12.9	30.7	2.8	43.6	-	-	46.4	
		Прихожая	1	2.75	-	3.9	-	3.9	-	-	3.9	
		Жилая	2	2.75	14.9	-	-	14.9	-	-	14.9	
		Кухня	3	2.75	-	10.1	-	10.1	-	-	10.1	
		Санузел	4	2.75	-	3.5	-	3.5	-	-	3.5	
		Лоджия	5	2.75	-	-	3.1	-	-	-	3.1	1,55
		Итого:			14.9	17.5	3.1	32.4	-	-	35.5	
Помещения общего пользования 5-го этажа		Коридор	99	2.75	-	-	-	-	-	19.0	19.0	
		Коридор	100		-	-	-	-	-	15.7	15.7	
		Коридор	101		-	-	-	-	-	4.1	4.1	
		Лестничная клетка	134	2.75	-	-	-	-	-	14.3	14.3	
		Балкон	135		-	-	-	-	-	7.7	7.7	
		Коридор	136		-	-	-	-	-	8.4	8.4	
		Коридор	137		-	-	-	-	-	31.2	31.2	
		Итого:			-	-	-	-	-	100.4	100.4	
		Площадь помещений всего, по этажу:			244.8	310.9	47.9	555.7	-	100.4	704.0	
А 6 эт	Квартира	31	Прихожая	1	2.75	-	7.3	-	7.3	-	7.3	
			Жилая	2	2.75	13.5	-	13.5	-	-	13.5	
			Подсобное	3	2.75	-	2.5	-	2.5	-	2.5	
			Санузел	4	2.75	-	2.1	-	2.1	-	2.1	
			Жилая	5	2.75	10.0	-	10.0	-	-	10.0	

Квартира	32	Кухня	6	2.75	-	21.6	-	21.6	-	-	21.6	1,65
		Санузел	7	2.75	-	3.7	-	3.7	-	-	3.7	
		Балкон	8	2.75	-	-	5.5	-	-	-	5.5	
		Итого:				23.5	37.2	5.5	60.7	-	66.2	
		Прихожая	1	2.75	-	7.2	-	7.2	-	-	7.2	
		Подсобное	2	2.75	-	1.1	-	1.1	-	-	1.1	
		Жилая	3	2.75	16.2	-	-	16.2	-	-	16.2	
		Жилая	4	2.75	12.6	-	-	12.6	-	-	12.6	
		Кухня	5	2.75	-	12.6	-	12.6	-	-	12.6	
		Санузел	6	2.75	-	1.6	-	1.6	-	-	1.6	
Квартира	33	Санузел	7	2.75	-	3.0	-	3.0	-	-	3.0	1,47
		Балкон	8	2.75	-	-	4.9	-	-	-	4.9	
		Итого:				28.8	25.5	4.9	54.3	-	59.2	
		Прихожая	1	2.75	-	5.3	-	5.3	-	-	5.3	
		Санузел	2	2.75	-	4.5	-	4.5	-	-	4.5	
		Кухня	3	2.75	-	5.0	-	5.0	-	-	5.0	
		Жилая	4	2.75	11.5	-	-	11.5	-	-	11.5	
		Лоджия	5	2.75	-	-	4.9	-	-	-	4.9	
		Итого:				11.5	14.8	4.9	26.3	-	31.2	
Квартира	34	Прихожая	1	2.75	-	8.5	-	8.5	-	-	8.5	1,05
		Санузел	2	2.75	-	3.1	-	3.1	-	-	3.1	
		Санузел	3	2.75	-	1.1	-	1.1	-	-	1.1	
		Кухня	4	2.75	-	22.3	-	22.3	-	-	22.3	
		Жилая	5	2.75	12.8	-	-	12.8	-	-	12.8	
		Балкон	6	2.75	-	-	3.5	-	-	-	3.5	
		Итого:				12.8	35.0	3.5	47.8	-	51.3	
		Прихожая	1	2.75	-	5.5	-	5.5	-	-	5.5	
		Подсобное	2	2.75	-	1.4	-	1.4	-	-	1.4	
		Жилая	3	2.75	16.7	-	-	16.7	-	-	16.7	
Квартира	35	Кухня	4	2.75	-	10.9	-	10.9	-	-	10.9	1,55
		Санузел	5	2.75	-	3.7	-	3.7	-	-	3.7	
		Лоджия	6	2.75	-	-	3.1	-	-	-	3.1	
		Итого:				16.7	21.5	3.1	38.2	-	41.3	
		Прихожая	1	2.75	-	5.0	-	5.0	-	-	5.0	
		Санузел	2	2.75	-	3.7	-	3.7	-	-	3.7	
		Кухня	3	2.75	-	10.7	-	10.7	-	-	10.7	
		Жилая	4	2.75	15.5	-	-	15.5	-	-	15.5	
		Балкон	5	2.75	-	-	3.5	-	-	-	3.5	
		Итого:				15.5	19.4	3.5	34.9	-	38.4	
Квартира	37	Прихожая	1	2.75	-	5.9	-	5.9	-	-	5.9	1,05
		Жилая	2	2.75	13.5	-	-	13.5	-	-	13.5	
		Санузел	3	2.75	-	3.3	-	3.3	-	-	3.3	
		Санузел	4	2.75	-	2.2	-	2.2	-	-	2.2	
		Кухня	5	2.75	-	12.4	-	12.4	-	-	12.4	
		Жилая	6	3.35	16.5	-	-	16.5	-	-	16.5	
		Балкон	7	2.75	-	-	3.5	-	-	-	3.5	
		Итого:				30.0	23.8	3.5	53.8	-	57.3	
		Прихожая	1	2.75	-	5.2	-	5.2	-	-	5.2	
		Коридор	2	2.75	-	4.6	-	4.6	-	-	4.6	
Квартира	88	Санузел	3	2.75	-	1.5	-	1.5	-	-	1.5	1,45
		Кухня	4	2.75	-	11.7	-	11.7	-	-	11.7	
		Жилая	5	2.75	10.8	-	-	10.8	-	-	10.8	
		Жилая	6	2.75	14.8	-	-	14.8	-	-	14.8	
		Санузел	7	2.75	-	3.2	-	3.2	-	-	3.2	
		Жилая	8	2.75	12.3	-	-	12.3	-	-	12.3	
		Лоджия	9	2.75	-	-	2.9	-	-	-	2.9	
		Итого:				37.9	26.2	2.9	64.1	-	67.0	
		Прихожая	1	2.75	-	5.8	-	5.8	-	-	5.8	
		Санузел	2	2.75	-	3.5	-	3.5	-	-	3.5	
Квартира	89	Кухня	3	2.75	-	5.2	-	5.2	-	-	5.2	0,81
		Жилая	4	2.75	12.1	-	-	12.1	-	-	12.1	
		Балкон	5	2.75	-	-	2.7	-	-	-	2.7	
		Итого:				12.1	14.5	2.7	26.6	-	29.3	
		Прихожая	1	2.75	-	5.3	-	5.3	-	-	5.3	
		Жилая	2	2.75	13.1	-	-	13.1	-	-	13.1	
		Кухня	3	2.75	-	17.7	-	17.7	-	-	17.7	
		Санузел	4	2.75	-	4.5	-	4.5	-	-	4.5	
		Балкон	5	2.75	-	-	2.9	-	-	-	2.9	
		Лоджия	6	2.75	-	-	2.0	-	-	-	2.0	
Квартира	90	Итого:				13.1	27.5	4.9	40.6	-	45.5	0,87 1,0
		Прихожая	1	2.75	-	4.0	-	4.0	-	-	4.0	
Квартира	91	Прихожая	1	2.75	-	4.0	-	4.0	-	-	4.0	

Квартира	92	Санузел	2	2.75	-	3.6	-	3.6	-	-	3.6	0,78		
		Кухня	3	2.75	-	10.2	-	10.2	-	-	10.2			
		Жилая	4	2.75	15.2	-	-	15.2	-	-	15.2			
		Балкон	5	2.75	-	-	2.6	-	-	-	2.6			
		Итого:			15.2	17.8	2.6	33.0	-	-	35.6			
		Прихожая	1	2.75	-	5.0	-	5.0	-	-	5.0		1,4	
		Жилая	2	2.75	12.9	-	-	12.9	-	-	12.9			
		Санузел	3	2.75	-	3.0	-	3.0	-	-	3.0			
		Санузел	4	2.75	-	1.5	-	1.5	-	-	1.5			
		Кухня	5	2.75	-	21.4	-	21.4	-	-	21.4			
Лоджия	6	2.75	-	-	2.8	-	-	-	2.8					
Итого:			12.9	30.9	2.8	43.8	-	-	46.6					
Квартира	93	Прихожая	1	2.75	-	3.9	-	3.9	-	-	3.9	1,55		
		Жилая	2	2.75	15.1	-	-	15.1	-	-	15.1			
		Кухня	3	2.75	-	10.1	-	10.1	-	-	10.1			
		Санузел	4	2.75	-	3.5	-	3.5	-	-	3.5			
		Лоджия	5	2.75	-	-	3.1	-	-	-	3.1			
		Итого:			15.1	17.5	3.1	32.6	-	-	35.7			
		Помещения общего пользования 6-го этажа		Коридор	102	2.75	-	-	-	-	-		19.0	19.0
				Коридор	103		-	-	-	-	-		15.7	15.7
				Коридор	104		-	-	-	-	-		4.1	4.1
				Лестничная клетка	138	2.75	-	-	-	-	-		14.3	14.3
Балкон	139				-	-	-	-	-	7.7	7.7			
Коридор	140				-	-	-	-	-	8.4	8.4			
Коридор	141				-	-	-	-	-	31.2	31.2			
Итого:				-	-	-	-	-	100.4	100.4				
Площадь помещений всего, по этажу:					245.1	311.6	47.9	556.7	-	100.4	705.0			
Квартира	38	Прихожая	1	2.75	-	7.3	-	7.3	-	-	7.3	1,65		
		Жилая	2	2.75	13.6	-	-	13.6	-	-	13.6			
		Подсобное	3	2.75	-	2.5	-	2.5	-	-	2.5			
		Санузел	4	2.75	-	2.1	-	2.1	-	-	2.1			
		Жилая	5	2.75	10.0	-	-	10.0	-	-	10.0			
		Кухня	6	2.75	-	21.8	-	21.8	-	-	21.8			
		Санузел	7	2.75	-	3.7	-	3.7	-	-	3.7			
		Балкон	8	2.75	-	-	5.5	-	-	-	5.5			
		Итого:			23.6	37.4	5.5	61.0	-	-	66.5			
		Квартира	39	Прихожая	1	2.75	-	7.1	-	7.1	-		-	7.1
Подсобное	2			2.75	-	1.1	-	1.1	-	-	1.1			
Жилая	3			2.75	16.2	-	-	16.2	-	-	16.2			
Жилая	4			2.75	12.6	-	-	12.6	-	-	12.6			
Кухня	5			2.75	-	12.8	-	12.8	-	-	12.8			
Санузел	6			2.75	-	1.6	-	1.6	-	-	1.6			
Санузел	7			2.75	-	3.0	-	3.0	-	-	3.0			
Балкон	8			2.75	-	-	4.9	-	-	-	4.9			
Итого:				28.8	25.6	4.9	54.4	-	-	59.3				
Квартира	40			Прихожая	1	2.75	-	5.3	-	5.3	-	-	5.3	2,45
		Санузел	2	2.75	-	4.5	-	4.5	-	-	4.5			
		Кухня	3	2.75	-	5.0	-	5.0	-	-	5.0			
		Жилая	4	2.75	11.6	-	-	11.6	-	-	11.6			
		Лоджия	5	2.75	-	-	4.9	-	-	-	4.9			
		Итого:			11.6	14.8	4.9	26.4	-	-	31.3			
Квартира	41	Прихожая	1	2.75	-	8.4	-	8.4	-	-	8.4	1,05		
		Санузел	2	2.75	-	3.0	-	3.0	-	-	3.0			
		Санузел	3	2.75	-	1.1	-	1.1	-	-	1.1			
		Кухня	4	2.75	-	22.3	-	22.3	-	-	22.3			
		Жилая	5	2.75	12.8	-	-	12.8	-	-	12.8			
		Балкон	6	2.75	-	-	3.5	-	-	-	3.5			
		Итого:			12.8	34.8	3.5	47.6	-	-	51.1			
Квартира	42	Прихожая	1	2.75	-	5.6	-	5.6	-	-	5.6	1,55		
		Подсобное	2	2.75	-	1.4	-	1.4	-	-	1.4			
		Жилая	3	2.75	16.8	-	-	16.8	-	-	16.8			
		Кухня	4	2.75	-	10.9	-	10.9	-	-	10.9			
		Санузел	5	2.75	-	3.7	-	3.7	-	-	3.7			
		Лоджия	6	2.75	-	-	3.1	-	-	-	3.1			
		Итого:			16.8	21.6	3.1	38.4	-	-	41.5			
Квартира	43	Прихожая	1	2.75	-	5.0	-	5.0	-	-	5.0			

		Санузел	2	2.75	-	3.7	-	3.7	-	-	3.7	1,05
		Кухня	3	2.75	-	10.8	-	10.8	-	-	10.8	
		Жилая	4	2.75	15.3	-	-	15.3	-	-	15.3	
		Балкон	5	2.75	-	-	3.5	-	-	-	3.5	
		Итого:			15.3	19.5	3.5	34.8	-	-	38.3	
Квартира	44	Прихожая	1	2.75	-	6.0	-	6.0	-	-	6.0	1,05
		Жилая	2	2.75	13.5	-	-	13.5	-	-	13.5	
		Санузел	3	2.75	-	3.3	-	3.3	-	-	3.3	
		Санузел	4	2.75	-	2.1	-	2.1	-	-	2.1	
		Кухня	5	2.75	-	12.4	-	12.4	-	-	12.4	
		Жилая	6	3.35	16.4	-	-	16.4	-	-	16.4	
		Балкон	7	2.75	-	-	3.5	-	-	-	3.5	
Итого:			29.9	23.8	3.5	53.7	-	-	57.2			
Квартира	94	Прихожая	1	2.75	-	5.3	-	5.3	-	-	5.3	1,45
		Коридор	2	2.75	-	4.6	-	4.6	-	-	4.6	
		Санузел	3	2.75	-	1.5	-	1.5	-	-	1.5	
		Кухня	4	2.75	-	11.7	-	11.7	-	-	11.7	
		Жилая	5	2.75	10.8	-	-	10.8	-	-	10.8	
		Жилая	6	2.75	14.9	-	-	14.9	-	-	14.9	
		Санузел	7	2.75	-	3.2	-	3.2	-	-	3.2	
		Жилая	8	2.75	12.3	-	-	12.3	-	-	12.3	
		Лоджия	9	2.75	-	-	2.9	-	-	-	2.9	
Итого:			38.0	26.3	2.9	64.3	-	-	67.2			
Квартира	95	Прихожая	1	2.75	-	5.8	-	5.8	-	-	5.8	0,81
		Санузел	2	2.75	-	3.5	-	3.5	-	-	3.5	
		Кухня	3	2.75	-	5.2	-	5.2	-	-	5.2	
		Жилая	4	2.75	12.1	-	-	12.1	-	-	12.1	
		Балкон	5	2.75	-	-	2.7	-	-	-	2.7	
Итого:			12.1	14.5	2.7	26.6	-	-	29.3			
Квартира	96	Прихожая	1	2.75	-	5.3	-	5.3	-	-	5.3	0,82 1,0
		Жилая	2	2.75	12.9	-	-	12.9	-	-	12.9	
		Кухня	3	2.75	-	17.6	-	17.6	-	-	17.6	
		Санузел	4	2.75	-	4.4	-	4.4	-	-	4.4	
		Балкон	5	2.75	-	-	2.9	-	-	-	2.9	
		Лоджия	6	2.75	-	-	2.0	-	-	-	2.0	
Итого:			12.9	27.3	4.9	40.2	-	-	45.1			
Квартира	97	Прихожая	1	2.75	-	4.0	-	4.0	-	-	4.0	0,78
		Санузел	2	2.75	-	3.6	-	3.6	-	-	3.6	
		Кухня	3	2.75	-	10.2	-	10.2	-	-	10.2	
		Жилая	4	2.75	15.2	-	-	15.2	-	-	15.2	
		Балкон	5	2.75	-	-	2.6	-	-	-	2.6	
Итого:			15.2	17.8	2.6	33.0	-	-	35.6			
Квартира	98	Прихожая	1	2.75	-	4.9	-	4.9	-	-	4.9	1,4
		Жилая	2	2.75	12.8	-	-	12.8	-	-	12.8	
		Санузел	3	2.75	-	2.9	-	2.9	-	-	2.9	
		Санузел	4	2.75	-	1.5	-	1.5	-	-	1.5	
		Кухня	5	2.75	-	21.6	-	21.6	-	-	21.6	
		Лоджия	6	2.75	-	-	2.8	-	-	-	2.8	
Итого:			12.8	30.9	2.8	43.7	-	-	46.5			
Квартира	99	Прихожая	1	2.75	-	3.9	-	3.9	-	-	3.9	1,55
		Жилая	2	2.75	15.1	-	-	15.1	-	-	15.1	
		Кухня	3	2.75	-	10.0	-	10.0	-	-	10.0	
		Санузел	4	2.75	-	3.5	-	3.5	-	-	3.5	
		Лоджия	5	2.75	-	-	3.1	-	-	-	3.1	
Итого:			15.1	17.4	3.1	32.5	-	-	35.6			
Помещения общего пользования 7-го этажа		Коридор	105	2.75	-	-	-	-	-	19.0	19.0	
		Коридор	106		-	-	-	-	-	15.7	15.7	
		Коридор	107		-	-	-	-	-	4.1	4.1	
		Лестничная клетка	142	2.75	-	-	-	-	-	14.3	14.3	
		Балкон	143		-	-	-	-	-	7.7	7.7	
		Коридор	144		-	-	-	-	-	8.4	8.4	
		Коридор	145		-	-	-	-	-	31.2	31.2	
Итого:			-	-	-	-	-	100.4	100.4			
Площадь помещений всего, по этажу:					244.9	311.7	47.9	556.6	-	100.4	704.9	
Квартира	45	Прихожая	1	2.75	-	7.3	-	7.3	-	-	7.3	
		Жилая	2	2.75	13.6	-	-	13.6	-	-	13.6	

		Подсобное	3	2.75	-	2.5	-	2.5	-	-	2.5	1,65
		Санузел	4	2.75	-	2.1	-	2.1	-	-	2.1	
		Жилая	5	2.75	10.0	-	-	10.0	-	-	10.0	
		Кухня	6	2.75	-	21.8	-	21.8	-	-	21.8	
		Санузел	7	2.75	-	3.7	-	3.7	-	-	3.7	
		Балкон	8	2.75	-	-	5.5	-	-	-	5.5	
		Итого:			23.6	37.4	5.5	61.0	-	-	66.5	
Квартира	46	Прихожая	1	2.75	-	7.1	-	7.1	-	-	7.1	1,47
		Подсобное	2	2.75	-	1.1	-	1.1	-	-	1.1	
		Жилая	3	2.75	16.2	-	-	16.2	-	-	16.2	
		Жилая	4	2.75	12.8	-	-	12.8	-	-	12.8	
		Кухня	5	2.75	-	12.8	-	12.8	-	-	12.8	
		Санузел	6	2.75	-	1.5	-	1.5	-	-	1.5	
		Санузел	7	2.75	-	3.0	-	3.0	-	-	3.0	
		Балкон	8	2.75	-	-	4.9	-	-	-	4.9	
Квартира	47	Итого:			29.0	25.5	4.9	54.5	-	-	59.4	2,45
		Прихожая	1	2.75	-	5.3	-	5.3	-	-	5.3	
		Санузел	2	2.75	-	4.4	-	4.4	-	-	4.4	
		Кухня	3	2.75	-	5.0	-	5.0	-	-	5.0	
		Жилая	4	2.75	11.6	-	-	11.6	-	-	11.6	
		Лоджия	5	2.75	-	-	4.9	-	-	-	4.9	
		Итого:			11.6	14.7	4.9	26.3	-	-	31.2	
Квартира	48	Прихожая	1	2.75	-	8.4	-	8.4	-	-	8.4	1,05
		Санузел	2	2.75	-	3.0	-	3.0	-	-	3.0	
		Санузел	3	2.75	-	1.2	-	1.2	-	-	1.2	
		Кухня	4	2.75	-	22.3	-	22.3	-	-	22.3	
		Жилая	5	2.75	12.8	-	-	12.8	-	-	12.8	
		Балкон	6	2.75	-	-	3.5	-	-	-	3.5	
		Итого:			12.8	34.9	3.5	47.7	-	-	51.2	
Квартира	49	Прихожая	1	2.75	-	5.6	-	5.6	-	-	5.6	1,55
		Подсобное	2	2.75	-	1.4	-	1.4	-	-	1.4	
		Жилая	3	2.75	17.0	-	-	17.0	-	-	17.0	
		Кухня	4	2.75	-	10.9	-	10.9	-	-	10.9	
		Санузел	5	2.75	-	3.7	-	3.7	-	-	3.7	
		Лоджия	6	2.75	-	-	3.1	-	-	-	3.1	
		Итого:			17.0	21.6	3.1	38.6	-	-	41.7	
Квартира	50	Прихожая	1	2.75	-	5.0	-	5.0	-	-	5.0	1,05
		Санузел	2	2.75	-	3.7	-	3.7	-	-	3.7	
		Кухня	3	2.75	-	10.9	-	10.9	-	-	10.9	
		Жилая	4	2.75	15.3	-	-	15.3	-	-	15.3	
		Балкон	5	2.75	-	-	3.5	-	-	-	3.5	
		Итого:			15.3	19.6	3.5	34.9	-	-	38.4	
Квартира	51	Прихожая	1	2.75	-	6.2	-	6.2	-	-	6.2	1,05
		Жилая	2	2.75	13.5	-	-	13.5	-	-	13.5	
		Санузел	3	2.75	-	3.3	-	3.3	-	-	3.3	
		Санузел	4	2.75	-	2.1	-	2.1	-	-	2.1	
		Кухня	5	2.75	-	12.4	-	12.4	-	-	12.4	
		Жилая	6	3.35	16.5	-	-	16.5	-	-	16.5	
		Балкон	7	2.75	-	-	3.5	-	-	-	3.5	
		Итого:			30.0	24.0	3.5	54.0	-	-	57.5	
Квартира	100	Прихожая	1	2.75	-	5.3	-	5.3	-	-	5.3	1,45
		Коридор	2	2.75	-	4.6	-	4.6	-	-	4.6	
		Санузел	3	2.75	-	1.5	-	1.5	-	-	1.5	
		Кухня	4	2.75	-	11.6	-	11.6	-	-	11.6	
		Жилая	5	2.75	10.8	-	-	10.8	-	-	10.8	
		Жилая	6	2.75	14.8	-	-	14.8	-	-	14.8	
		Санузел	7	2.75	-	3.2	-	3.2	-	-	3.2	
		Жилая	8	2.75	12.3	-	-	12.3	-	-	12.3	
Квартира	101	Лоджия	9	2.75	-	-	2.9	-	-	-	2.9	0,81
		Итого:			37.9	26.2	2.9	64.1	-	-	67.0	
		Прихожая	1	2.75	-	5.8	-	5.8	-	-	5.8	
		Санузел	2	2.75	-	3.5	-	3.5	-	-	3.5	
		Кухня	3	2.75	-	5.2	-	5.2	-	-	5.2	
		Жилая	4	2.75	12.2	-	-	12.2	-	-	12.2	
		Балкон	5	2.75	-	-	2.7	-	-	-	2.7	
		Итого:			12.2	14.5	2.7	26.7	-	-	29.4	
Квартира	102	Прихожая	1	2.75	-	5.3	-	5.3	-	-	5.3	0,82
		Жилая	2	2.75	13.0	-	-	13.0	-	-	13.0	
		Кухня	3	2.75	-	17.6	-	17.6	-	-	17.6	
		Санузел	4	2.75	-	4.5	-	4.5	-	-	4.5	
		Балкон	5	2.75	-	-	2.9	-	-	-	2.9	

Квартира	103	Лоджия	6	2.75	-	-	2.0	-	-	-	2.0	1,0
		Итого:			13.0	27.4	4.9	40.4	-	-	45.3	
		Прихожая	1	2.75	-	3.9	-	3.9	-	-	3.9	
		Санузел	2	2.75	-	3.7	-	3.7	-	-	3.7	
		Кухня	3	2.75	-	10.1	-	10.1	-	-	10.1	
		Жилая	4	2.75	15.4	-	-	15.4	-	-	15.4	
		Балкон	5	2.75	-	-	2.6	-	-	-	2.6	0,78
		Итого:			15.4	17.7	2.6	33.1	-	-	35.7	
		Прихожая	1	2.75	-	5.3	-	5.3	-	-	5.3	
		Жилая	2	2.75	12.9	-	-	12.9	-	-	12.9	1,4
Квартира	104	Санузел	3	2.75	-	3.0	-	3.0	-	-	3.0	
		Санузел	4	2.75	-	1.5	-	1.5	-	-	1.5	
		Кухня	5	2.75	-	21.5	-	21.5	-	-	21.5	
		Лоджия	6	2.75	-	-	2.8	-	-	-	2.8	1,4
		Итого:			12.9	31.3	2.8	44.2	-	-	47.0	
		Прихожая	1	2.75	-	3.9	-	3.9	-	-	3.9	
		Жилая	2	2.75	15.1	-	-	15.1	-	-	15.1	
		Кухня	3	2.75	-	10.1	-	10.1	-	-	10.1	
		Санузел	4	2.75	-	3.5	-	3.5	-	-	3.5	
		Лоджия	5	2.75	-	-	3.1	-	-	-	3.1	1,55
		Итого:			15.1	17.5	3.1	32.6	-	-	35.7	
Помещения общего пользования 8-го этажа		Коридор	108	2.75	-	-	-	-	-	19.0	19.0	
		Коридор	109		-	-	-	-	-	15.7	15.7	
		Коридор	110		-	-	-	-	-	4.1	4.1	
		Лестничная клетка	146	2.75	-	-	-	-	-	14.3	14.3	
		Балкон	147		-	-	-	-	-	7.7	7.7	
		Коридор	148		-	-	-	-	-	8.4	8.4	
		Коридор	149		-	-	-	-	-	31.2	31.2	
		Итого:			-	-	-	-	-	100.4	100.4	
		Площадь помещений всего, по этажу:			245.8	312.3	47.9	558.1	-	100.4	706.4	
А 9 эт	Квартира 106	Прихожая	1	2.75	-	5.2	-	5.2	-	-	5.2	
		Коридор	2	2.75	-	4.6	-	4.6	-	-	4.6	
		Санузел	3	2.75	-	1.5	-	1.5	-	-	1.5	
		Кухня	4	2.75	-	11.7	-	11.7	-	-	11.7	
		Жилая	5	2.75	10.9	-	-	10.9	-	-	10.9	
		Жилая	6	2.75	14.8	-	-	14.8	-	-	14.8	
		Санузел	7	2.75	-	3.2	-	3.2	-	-	3.2	
		Жилая	8	2.75	12.3	-	-	12.3	-	-	12.3	
		Лоджия	9	2.75	-	-	2.9	-	-	-	2.9	1,45
		Итого:			38.0	26.2	2.9	64.2	-	-	67.1	
Квартира	107	Прихожая	1	2.75	-	5.8	-	5.8	-	-	5.8	
		Санузел	2	2.75	-	3.6	-	3.6	-	-	3.6	
		Кухня	3	2.75	-	5.2	-	5.2	-	-	5.2	
		Жилая	4	2.75	12.1	-	-	12.1	-	-	12.1	
		Балкон	5	2.75	-	-	2.7	-	-	-	2.7	0,81
		Итого:			12.1	14.6	2.7	26.7	-	-	29.4	
		Прихожая	1	2.75	-	5.3	-	5.3	-	-	5.3	
		Жилая	2	2.75	13.1	-	-	13.1	-	-	13.1	
		Кухня	3	2.75	-	17.5	-	17.5	-	-	17.5	
		Санузел	4	2.75	-	4.4	-	4.4	-	-	4.4	0,87
Квартира	108	Балкон	5	2.75	-	-	2.9	-	-	-	2.9	1,0
		Лоджия	6	2.75	-	-	2.0	-	-	-	2.0	
		Итого:			13.1	27.2	4.9	40.3	-	-	45.2	
		Прихожая	1	2.75	-	3.9	-	3.9	-	-	3.9	
		Санузел	2	2.75	-	3.7	-	3.7	-	-	3.7	
		Кухня	3	2.75	-	10.1	-	10.1	-	-	10.1	
		Жилая	4	2.75	15.5	-	-	15.5	-	-	15.5	
		Балкон	5	2.75	-	-	2.6	-	-	-	2.6	0,78
		Итого:			15.5	17.7	2.6	33.2	-	-	35.8	
		Прихожая	1	2.75	-	5.4	-	5.4	-	-	5.4	
Квартира	110	Жилая	2	2.75	12.8	-	-	12.8	-	-	12.8	
		Санузел	3	2.75	-	3.0	-	3.0	-	-	3.0	
		Санузел	4	2.75	-	1.5	-	1.5	-	-	1.5	
		Кухня	5	2.75	-	21.5	-	21.5	-	-	21.5	
		Лоджия	6	2.75	-	-	2.8	-	-	-	2.8	1,4
		Итого:			12.8	31.4	2.8	44.2	-	-	47.0	

Квартира	111	Прихожая	1	2.75	-	3.9	-	3.9	-	-	3.9	1,55
		Жилая	2	2.75	15.1	-	-	15.1	-	-	15.1	
		Кухня	3	2.75	-	10.0	-	10.0	-	-	10.0	
		Санузел	4	2.75	-	3.5	-	3.5	-	-	3.5	
		Лоджия	5	2.75	-	-	3.1	-	-	-	3.1	
		Итого:			15.1	17.4	3.1	32.5	-	-	35.6	
Помещения общего пользования 9-го этажа		Лестничная клетка	150	2.75	-	-	-	-	-	14.3	14.3	
		Балкон	151		-	-	-	-	-	7.7	7.7	
		Коридор	152		-	-	-	-	-	8.4	8.4	
		Коридор	153		-	-	-	-	-	31.2	31.2	
		Итого:			-	-	-	-	-	61.6	61.6	
Площадь помещений всего, по этажу:					106.6	134.5	19.0	241.1	-	61.6	321.7	
Квартира	52	Прихожая	1	2.75	-	7.4	-	7.4	-	-	7.4	1,65
		Жилая	2	2.75	13.8	-	-	13.8	-	-	13.8	
		Подсобное	3	2.75	-	2.5	-	2.5	-	-	2.5	
		Санузел	4	2.75	-	2.1	-	2.1	-	-	2.1	
		Жилая	5	2.75	9.9	-	-	9.9	-	-	9.9	
		Кухня	6	2.75	-	21.7	-	21.7	-	-	21.7	
		Санузел	7	2.75	-	3.8	-	3.8	-	-	3.8	
		Балкон	8	2.75	-	-	5.5	-	-	-	5.5	
		Итого:			23.7	37.5	5.5	61.2	-	-	66.7	
Квартира	53	Прихожая	1	2.75	-	7.2	-	7.2	-	-	7.2	1,47
		Подсобное	2	2.75	-	1.1	-	1.1	-	-	1.1	
		Жилая	3	2.75	16.1	-	-	16.1	-	-	16.1	
		Жилая	4	2.75	12.8	-	-	12.8	-	-	12.8	
		Кухня	5	2.75	-	12.6	-	12.6	-	-	12.6	
		Санузел	6	2.75	-	1.5	-	1.5	-	-	1.5	
		Санузел	7	2.75	-	3.0	-	3.0	-	-	3.0	
		Балкон	8	2.75	-	-	4.9	-	-	-	4.9	
		Итого:			28.9	25.4	4.9	54.3	-	-	59.2	
Квартира	54	Прихожая	1	2.75	-	5.5	-	5.5	-	-	5.5	2,45
		Санузел	2	2.75	-	4.2	-	4.2	-	-	4.2	
		Кухня	3	2.75	-	5.0	-	5.0	-	-	5.0	
		Жилая	4	2.75	11.5	-	-	11.5	-	-	11.5	
		Лоджия	5	2.75	-	-	4.9	-	-	-	4.9	
		Итого:			11.5	14.7	4.9	26.2	-	-	31.1	
Квартира	55	Прихожая	1	2.75	-	8.4	-	8.4	-	-	8.4	1,05
		Санузел	2	2.75	-	3.1	-	3.1	-	-	3.1	
		Санузел	3	2.75	-	1.2	-	1.2	-	-	1.2	
		Кухня	4	2.75	-	22.3	-	22.3	-	-	22.3	
		Жилая	5	2.75	12.8	-	-	12.8	-	-	12.8	
		Балкон	6	2.75	-	-	3.5	-	-	-	3.5	
Итого:			12.8	35.0	3.5	47.8	-	-	51.3			
Квартира	56	Прихожая	1	2.75	-	5.5	-	5.5	-	-	5.5	1,55
		Подсобное	2	2.75	-	1.3	-	1.3	-	-	1.3	
		Жилая	3	2.75	16.9	-	-	16.9	-	-	16.9	
		Кухня	4	2.75	-	10.9	-	10.9	-	-	10.9	
		Санузел	5	2.75	-	3.7	-	3.7	-	-	3.7	
		Лоджия	6	2.75	-	-	3.1	-	-	-	3.1	
Итого:			16.9	21.4	3.1	38.3	-	-	41.4			
Квартира	57	Прихожая	1	2.75	-	4.3	-	4.3	-	-	4.3	1,05
		Санузел	2	2.75	-	4.5	-	4.5	-	-	4.5	
		Кухня	3	2.75	-	10.7	-	10.7	-	-	10.7	
		Жилая	4	2.75	15.5	-	-	15.5	-	-	15.5	
		Балкон	5	2.75	-	-	3.5	-	-	-	3.5	
		Итого:			15.5	19.5	3.5	35.0	-	-	38.5	
Квартира	58	Прихожая	1	2.75	-	5.8	-	5.8	-	-	5.8	1,05
		Жилая	2	2.75	13.5	-	-	13.5	-	-	13.5	
		Санузел	3	2.75	-	3.3	-	3.3	-	-	3.3	
		Санузел	4	2.75	-	2.2	-	2.2	-	-	2.2	
		Кухня	5	2.75	-	12.3	-	12.3	-	-	12.3	
		Жилая	6	3.35	16.5	-	-	16.5	-	-	16.5	
		Балкон	7	2.75	-	-	3.5	-	-	-	3.5	
		Итого:			30.0	23.6	3.5	53.6	-	-	57.1	

А 10 эт	Помещения общего пользования 9-го этажа		Коридор	111	3.70	-	-	-	-	-	19.0	19.0	
			Коридор	112		-	-	-	-	-	15.7	15.7	
			Коридор	113		-	-	-	-	-	4.1	4.1	
			Итого:			-	-	-	-	-	38.8	38.8	
	Площадь помещений всего, по этажу:					139.3	177.1	28.9	316.4	-	38.8	384.1	
	Квартира	112	Прихожая	1	2.75	-	5.2	-	5.2	-	-	5.2	1,45
			Коридор	2	2.75	-	4.6	-	4.6	-	-	4.6	
			Санузел	3	2.75	-	1.5	-	1.5	-	-	1.5	
			Кухня	4	2.75	-	11.8	-	11.8	-	-	11.8	
			Жилая	5	2.75	10.9	-	-	10.9	-	-	10.9	
Жилая			6	2.75	14.8	-	-	14.8	-	-	14.8		
Санузел			7	2.75	-	3.2	-	3.2	-	-	3.2		
Жилая			8	2.75	12.3	-	-	12.3	-	-	12.3		
Лоджия			9	2.75	-	-	2.9	-	-	-	2.9		
Итого:			38.0	26.3	2.9	64.3	-	-	67.2				
Квартира	113	Прихожая	1	2.75	-	5.8	-	5.8	-	-	5.8	0,81	
		Санузел	2	2.75	-	3.5	-	3.5	-	-	3.5		
		Кухня	3	2.75	-	5.2	-	5.2	-	-	5.2		
		Жилая	4	2.75	12.1	-	-	12.1	-	-	12.1		
		Балкон	5	2.75	-	-	2.7	-	-	-	2.7		
		Итого:			12.1	14.5	2.7	26.6	-	-	29.3		
Квартира	114	Прихожая	1	2.75	-	5.3	-	5.3	-	-	5.3	0,87 1,0	
		Жилая	2	2.75	13.0	-	-	13.0	-	-	13.0		
		Кухня	3	2.75	-	17.6	-	17.6	-	-	17.6		
		Санузел	4	2.75	-	4.5	-	4.5	-	-	4.5		
		Балкон	5	2.75	-	-	2.9	-	-	-	2.9		
		Лоджия	6	2.75	-	-	2.0	-	-	-	2.0		
Итого:			13.0	27.4	4.9	40.4	-	-	45.3				
Квартира	115	Прихожая	1	2.75	-	3.9	-	3.9	-	-	3.9	0,78	
		Санузел	2	2.75	-	3.7	-	3.7	-	-	3.7		
		Кухня	3	2.75	-	10.1	-	10.1	-	-	10.1		
		Жилая	4	2.75	15.5	-	-	15.5	-	-	15.5		
		Балкон	5	2.75	-	-	2.6	-	-	-	2.6		
		Итого:			15.5	17.7	2.6	33.2	-	-	35.8		
Квартира	116	Прихожая	1	2.75	-	5.4	-	5.4	-	-	5.4	1,4	
		Жилая	2	2.75	12.9	-	-	12.9	-	-	12.9		
		Санузел	3	2.75	-	2.9	-	2.9	-	-	2.9		
		Санузел	4	2.75	-	1.5	-	1.5	-	-	1.5		
		Кухня	5	2.75	-	21.6	-	21.6	-	-	21.6		
		Лоджия	6	2.75	-	-	2.8	-	-	-	2.8		
		Итого:			12.9	31.4	2.8	44.3	-	-	47.1		
Квартира	117	Прихожая	1	2.75	-	3.9	-	3.9	-	-	3.9	1,55	
		Жилая	2	2.75	15.1	-	-	15.1	-	-	15.1		
		Кухня	3	2.75	-	10.1	-	10.1	-	-	10.1		
		Санузел	4	2.75	-	3.5	-	3.5	-	-	3.5		
		Лоджия	5	2.75	-	-	3.1	-	-	-	3.1		
		Итого:			15.1	17.5	3.1	32.6	-	-	35.7		
Помещения общего пользования 10-го этажа		Лестничная клетка	154	2.75	-	-	-	-	-	14.3	14.3		
		Балкон	155		-	-	-	-	-	7.7	7.7		
		Коридор	156		-	-	-	-	-	8.4	8.4		
		Коридор	157		-	-	-	-	-	31.2	31.2		
		Итого:			-	-	-	-	-	61.6	61.6		
Площадь помещений всего, по этажу:					106.6	134.8	19.0	241.4	-	61.6	322.0		
А 11 эт	Квартира	118	Прихожая	1	2.75	-	5.2	-	5.2	-	-	5.2	1,45
			Коридор	2	2.75	-	4.6	-	4.6	-	-	4.6	
			Санузел	3	2.75	-	1.6	-	1.6	-	-	1.6	
			Кухня	4	2.75	-	11.8	-	11.8	-	-	11.8	
			Жилая	5	2.75	10.7	-	-	10.7	-	-	10.7	
			Жилая	6	2.75	14.9	-	-	14.9	-	-	14.9	
			Санузел	7	2.75	-	3.2	-	3.2	-	-	3.2	
			Жилая	8	2.75	12.2	-	-	12.2	-	-	12.2	
			Лоджия	9	2.75	-	-	2.9	-	-	-	2.9	
			Итого:			37.8	26.4	2.9	64.2	-	-	67.1	

Квартира	119	Прихожая	1	2.75	-	5.8	-	5.8	-	-	5.8	0,81
		Санузел	2	2.75	-	3.5	-	3.5	-	-	3.5	
		Кухня	3	2.75	-	5.2	-	5.2	-	-	5.2	
		Жилая	4	2.75	12.1	-	-	12.1	-	-	12.1	
		Балкон	5	2.75	-	-	2.7	-	-	-	2.7	
		Итого:		12.1	14.5	2.7	26.6	-	-	29.3		
Квартира	120	Прихожая	1	2.75	-	5.3	-	5.3	-	-	5.3	0,82 1,0
		Жилая	2	2.75	13.0	-	-	13.0	-	-	13.0	
		Кухня	3	2.75	-	17.5	-	17.5	-	-	17.5	
		Санузел	4	2.75	-	4.4	-	4.4	-	-	4.4	
		Балкон	5	2.75	-	-	2.9	-	-	-	2.9	
		Лоджия	6	2.75	-	-	2.0	-	-	-	2.0	
Итого:		13.0	27.2	4.9	40.2	-	-	45.1				
Квартира	121	Прихожая	1	2.75	-	4.0	-	4.0	-	-	4.0	0,78
		Санузел	2	2.75	-	3.6	-	3.6	-	-	3.6	
		Кухня	3	2.75	-	10.0	-	10.0	-	-	10.0	
		Жилая	4	2.75	15.5	-	-	15.5	-	-	15.5	
		Балкон	5	2.75	-	-	2.6	-	-	-	2.6	
		Итого:		15.5	17.6	2.6	33.1	-	-	35.7		
Квартира	122	Прихожая	1	2.75	-	5.4	-	5.4	-	-	5.4	1,4
		Жилая	2	2.75	12.9	-	-	12.9	-	-	12.9	
		Санузел	3	2.75	-	2.9	-	2.9	-	-	2.9	
		Санузел	4	2.75	-	1.5	-	1.5	-	-	1.5	
		Кухня	5	2.75	-	21.6	-	21.6	-	-	21.6	
		Лоджия	6	2.75	-	-	2.8	-	-	-	2.8	
Итого:		12.9	31.4	2.8	44.3	-	-	47.1				
Квартира	123	Прихожая	1	2.75	-	4.0	-	4.0	-	-	4.0	1,55
		Жилая	2	2.75	15.0	-	-	15.0	-	-	15.0	
		Кухня	3	2.75	-	10.1	-	10.1	-	-	10.1	
		Санузел	4	2.75	-	3.5	-	3.5	-	-	3.5	
		Лоджия	5	2.75	-	-	3.1	-	-	-	3.1	
		Итого:		15.0	17.6	3.1	32.6	-	-	35.7		
Помещения общего пользования 11-го этажа		Лестничная клетка	158	2.75	-	-	-	-	-	14.3	14.3	
		Балкон	159		-	-	-	-	-	7.7	7.7	
		Коридор	160		-	-	-	-	-	8.4	8.4	
		Коридор	161		-	-	-	-	-	31.2	31.2	
		Итого:		-	-	-	-	-	-	61.6	61.6	
Площадь помещений всего, по этажу:					106.3	134.7	19.0	241.0	-	61.6	321.6	
Квартира	124	Прихожая	1	2.75	-	5.3	-	5.3	-	-	5.3	1,45
		Коридор	2	2.75	-	4.6	-	4.6	-	-	4.6	
		Санузел	3	2.75	-	1.6	-	1.6	-	-	1.6	
		Кухня	4	2.75	-	11.7	-	11.7	-	-	11.7	
		Жилая	5	2.75	10.8	-	-	10.8	-	-	10.8	
		Жилая	6	2.75	14.8	-	-	14.8	-	-	14.8	
		Санузел	7	2.75	-	3.2	-	3.2	-	-	3.2	
		Жилая	8	2.75	12.2	-	-	12.2	-	-	12.2	
		Лоджия	9	2.75	-	-	2.9	-	-	-	2.9	
		Итого:		37.8	26.4	2.9	64.2	-	-	67.1		
Квартира	125	Прихожая	1	2.75	-	5.7	-	5.7	-	-	5.7	0,81
		Санузел	2	2.75	-	3.6	-	3.6	-	-	3.6	
		Кухня	3	2.75	-	5.2	-	5.2	-	-	5.2	
		Жилая	4	2.75	12.1	-	-	12.1	-	-	12.1	
		Балкон	5	2.75	-	-	2.7	-	-	-	2.7	
		Итого:		12.1	14.5	2.7	26.6	-	-	29.3		
Квартира	126	Прихожая	1	2.75	-	5.3	-	5.3	-	-	5.3	0,82 1,0
		Жилая	2	2.75	13.0	-	-	13.0	-	-	13.0	
		Кухня	3	2.75	-	17.5	-	17.5	-	-	17.5	
		Санузел	4	2.75	-	4.3	-	4.3	-	-	4.3	
		Балкон	5	2.75	-	-	2.9	-	-	-	2.9	
		Лоджия	6	2.75	-	-	2.0	-	-	-	2.0	
Итого:		13.0	27.1	4.9	40.1	-	-	45.0				
Квартира	127	Прихожая	1	2.75	-	4.0	-	4.0	-	-	4.0	0,78
		Санузел	2	2.75	-	3.7	-	3.7	-	-	3.7	
		Кухня	3	2.75	-	10.1	-	10.1	-	-	10.1	
		Жилая	4	2.75	15.5	-	-	15.5	-	-	15.5	
		Балкон	5	2.75	-	-	2.6	-	-	-	2.6	
		Итого:		15.5	17.8	2.6	33.3	-	-	35.9		

Квартира	128	Прихожая	1	2.75	-	5.4	-	5.4	-	-	5.4	
		Жилая	2	2.75	12.8	-	-	12.8	-	-	12.8	
		Санузел	3	2.75	-	2.9	-	2.9	-	-	2.9	
		Санузел	4	2.75	-	1.5	-	1.5	-	-	1.5	
		Кухня	5	2.75	-	21.8	-	21.8	-	-	21.8	
		Лоджия	6	2.75	-	-	2.8	-	-	-	2.8	
		Итого:			12.8	31.6	2.8	44.4	-	-	47.2	
	Квартира	129	Прихожая	1	2.75	-	3.9	-	3.9	-	-	3.9
			Жилая	2	2.75	14.9	-	-	14.9	-	-	14.9
			Кухня	3	2.75	-	10.1	-	10.1	-	-	10.1
			Санузел	4	2.75	-	3.5	-	3.5	-	-	3.5
			Лоджия	5	2.75	-	-	3.1	-	-	-	3.1
			Итого:			14.9	17.5	3.1	32.4	-	-	35.5
	Помещения общего пользования 12-го этажа		Лестничная клетка	162	3.60	-	-	-	-	-	14.3	14.3
			Балкон	163		-	-	-	-	-	7.7	7.7
			Коридор	164		-	-	-	-	-	8.4	8.4
			Коридор	165		-	-	-	-	-	31.2	31.2
Итого:			-	-	-	-	-	61.6	61.6			
Площадь помещений всего, по этажу:				106.1	134.9	19.0	241.0	-	61.6	321.6		
Площадь помещений всего, по зданию:				2415.7	3060.8	463.8	5476.5	467.4	2134.2	8541.9		
Площадь помещений всего по многоквартирному дому (лит. А):				2415.7	3060.8	463.8	5476.5	467.4	2134.2	8541.9		
Площадь помещений всего по многоквартирному дому (лит. А) без учета лоджий, балконов, веранд и террас:				8078.1								

балконы и лоджии с
носпр. 177,42

**11. ЭЛЕМЕНТЫ ИНЖЕНЕРНОГО БЛАГОУСТРОЙСТВА ПОМЕЩЕНИЙ МНОГОКВАРТИРНОГО
ДОМА (литеры А)**

№ п/п	Наименование и характеристика элементов благоустройства			Площадь, кв.м.			
				квартир	обособленных нежилых помещений	помещений общего пользования	всех помещений
1	2			3	4	5	6
1.	Водопровод	холодное		5476.5	-	-	5476.5
2.	Водопровод	холодное	центральный	-	-	-	-
3.	Канализация			5476.5	-	-	5476.5
4.	Канализация		центральная	-	-	-	-
5.	Электроосв.			5476.5	-	-	5476.5
6.	Электроосв.		скрытая проводка	-	-	-	-

13. ЭКСПЛИКАЦИЯ ПЛОЩАДЕЙ К ПОЭТАЖНЫМ ПЛАНАМ ПРОЧИХ ЗДАНИЙ И ОБЪЕМНЫХ СООРУЖЕНИЙ

Литера, Этаж	Номер и наименование помещения				Высота помещений, м	Площадь, кв.м.		
	обособленного нежилого помещения, совокупности смежных помещений общего пользования		комнаты или иного отдельного помещения			Обособленных нежилых помещений	помещений общего пользования	всех помещений
	наименование/ назначение	№	наименование/ назначение	№				
1	2	3	4	5	6	7	8	9

**14. ЭЛЕМЕНТЫ ИНЖЕНЕРНОГО БЛАГОУСТРОЙСТВА ПОМЕЩЕНИИ
ПРОЧИХ ЗДАНИЙ И ОБЪЕМНЫХ СООРУЖЕНИЙ**

**15. ИСЧИСЛЕНИЕ ПЛОЩАДЕЙ И ОБЪЕМОВ ПО НАРУЖНОМУ ОБМЕРУ
МНОГОКВАРТИРНОГО ДОМА, ПРОЧИХ ЗДАНИЙ И ОБЪЕМНЫХ СООРУЖЕНИЙ**

Литера	Наименование зданий, сооружений	Формулы подсчета площадей	Площадь, кв.м.		Высота, м.	Строи- тельный объем, куб.м.
			основания	застройки		
1	2	3	4	5	6	7
A	Многоэтажный жилой дом	1 372.40	1372.4	1372.4	29.00	29699
A1	Подвал	1 372.40	1372.4		3.05	3047

**16. ТЕХНИЧЕСКОЕ ОПИСАНИЕ КОНСТРУКТИВНЫХ ЭЛЕМЕНТОВ
МНОГОКВАРТИРНОГО ДОМА И ОПРЕДЕЛЕНИЕ ФИЗИЧЕСКОГО ИЗНОСА**

Литера А Год постройки 2018 год реконструкции (кап.ремонта) - Этажность 10/13,
подземная этажности 1 Группа капитальности Вид внутренней отделки ,
Сборник Укрупненных показателей восстановительной стоимости (УПВС) № 28 Таблица 37.

№ п/п	Наименование КЭ	Описание КЭ (конструкция, материал, изделие)	Техническое состояние КЭ	Удельный вес (УВ) стоимости КЭ в строении по таблицам УПВС			Физ.износ КЭ по таблицам УПВС, %	% физ. износа к объекту-аналогу (гр.7хгр.8)/100
				Удельный вес по таблице	Ценностный коэффициент	Удельн.вес констр.элем. после прим.цен.коэф.		
1	2	3	4	5	6	7	8	9
1	Фундамент	железобетонный	хорошее	8	1	8		
2	стены и перегородки	монолитные бетонные, кирпичные		26	1	26		
3	Перекрытия							
	Перекрытие чердачное	металлоконструкция	хорошее	14	1	14		
	Перекрытия междуэтажные	монолитное железобетонное	хорошее					
	Перекрытие надподвальное	монолитное железобетонное	хорошее					
4	Крыша	металлическая	хорошее	2	1	2		
5	Полы	бетонные	хорошее	4	1	4		
6	Проемы							
	Проемы оконные	металлопластиковые	хорошее	8	1	8		
	Проемы дверные	входные металлические	хорошее					
7	Отделка	оштукатурено, ошпаклевано	хорошее	16	1	16		
8	Сан.и электротех.устройства							
	Отопление	центральное	хорошее	17	1	17		
	водопровод	центральный	хорошее					
	канализация	центральная	хорошее					
	электроосв.	скрытая проводка	хорошее					
	лифты	пассажирские, грузопассажирские	хорошее					
9	Прочие работы	крыльца, отмостка	хорошее	5	1	5		
10	Стены	монолитные бетонные, кирпичные	хорошее, хорошее					
11	Перегородки	блок, кирпичные	хорошее, хорошее					
Итого:				100		100		0

$$\text{ФИ} = \frac{\% \text{износа (гр.9)} \times 100}{\text{удельный вес (гр.7)}} = 0 \%$$

**17. ТЕХНИЧЕСКОЕ ОПИСАНИЕ КОНСТРУКТИВНЫХ ЭЛЕМЕНТОВ
И ОПРЕДЕЛЕНИЕ ФИЗИЧЕСКОГО ИЗНОСА ПРОЧИХ ЗДАНИЙ И СООРУЖЕНИЙ**

17.1. Подвал

Литера A1 Год постройки 2018 год реконструкции (кап.ремонта) - Этажность ,
 подземная этажности Группа капитальности Вид внутренней отделки ,
 Сборник Укрупненных показателей восстановительной стоимости (УПВС) № 28 Таблица 37.

№ п/п	Наименование КЭ	Описание КЭ (конструкция, материал, изделие)	Техническое состояние КЭ	Удельный вес (УВ) стоимости КЭ в строении по таблицам УПВС			Физ.износ КЭ по таблицам УПВС, %	% физ. износа к объекту-аналогу (гр.7хгр.8)/100
				Удельный вес по таблице	Ценностный коэффициент	Удельный вес конструкт.элемент. после прим.лев.коэф.		
1	2	3	4	5	6	7	8	9
1.	Фундамент	железобетонный		8	1	8	0	0
2.	Наружные стены	железобетонные					0	0
3.	Перегородки	железобетонные					0	0
4.	Перекрытия	монолитные железобетонные		14	1	14	0	0
5.	Крыша			2	1	2	0	0
6.	Полы	бетонные		4	1	4	0	0
7.	Проемы дверные	простые					0	0
8.	Проемы оконные	металлопластиковые					0	0
9.	Электроосвещение	да					0	0
10.	Прочие работы			5	1	5	0	0
11.	Отделка			16	1	16	0	0
12.	Сан.и электротех.устройств			17	1	17	0	0
13.	стены и перегородки			26	1	26	0	0
14.	Проемы			8	1	8	0	0
Итого:				100		100		0

$$\text{ФИ} = \frac{\% \text{износа(гр.9)} \times 100}{\text{удельный вес(гр.7)}} = 0\%$$

17. ТЕХНИЧЕСКОЕ ОПИСАНИЕ КОНСТРУКТИВНЫХ ЭЛЕМЕНТОВ И ОПРЕДЕЛЕНИЕ ФИЗИЧЕСКОГО ИЗНОСА ПРОЧИХ ЗДАНИЙ И СООРУЖЕНИЙ

8. ИСЧИСЛЕНИЕ ИНВЕНТАРИЗАЦИОННОЙ СТОИМОСТИ МНОГOKBAPТИРНОГО ДОМА, ПРОЧИХ ЗДАНИЙ, СООРУЖЕНИЙ И СТРОЕНИЙ

Литера (номер)	Наименование зданий, сооружений и строений	№ сборника	Стоимость измерения в базовых ценах по УПВС, руб.								Коэффициент пересчета в уровень цен на дату инвентаризации	Количество измерителя	Инвентаризационная стоимость без учета физического износа, тыс.руб.	Физический износ, %	Инвентаризационная стоимость, с учетом физического износа, тыс.руб.
			№ таблицы	Измеритель	стоимость	поправки				Стоимость с поправками					
						удельный вес	на климатический район								
1	2	3	4	5	6	7	8	9	10	11	12	13	14	15	16
A	Многоэтажный жилой дом														
A1	Подвал														
ВСЕГО:															

19. СВЕДЕНИЕ ОПРАВОУЛАДАТЕЛЯХ ОБЪЕКТА

[illegible]

Акционерное общество «Орбис»
Федеральное бюро технической инспекции
АО «Ростсельмаш»
Краснодарский край
г. Краснодар
ИНН 60-0195785
ОГРН 104600195785
Ф.И.О. и должность
подписавшего
подпись
печать